


Legende:

- Bestand**
Darstellung der vorh. Topografie hauptsächlich in dunkelblau
- Rinne
 - Mauer
 - Zaun
 - Hecke
 - Zufahrt
 - Zugang
 - vorh. Leuchte /Peitschenmast
- Planung**
- Fahrbahn
 - Gehweg grau/anthrazit
 - Gehwegüberfahrt/ Grundstückzufahrt
 - veräußerbare Fläche
 - Hochbord, Übergang, Rundbord
 - Bordrinne
 - Tiefbord, Buskapp, Pflasterbahn
 - Taststeine, Schrägsteine
 - Rippenplatten (Sperr-, Richtungsfeld)
 - Noppenplatten (Aufmerksamkeitsfeld)
 - Beleuchtungskabel
 - Leerrohre DN80
 - Höhenschichtlinie*
 - Beleuchtung FGÜ/Querung
 - Beleuchtung
 - Straßenablauf
 - AZK 65
- * Gehweghöhen sind vor Ort zu überprüfen und ggfls. anzupassen

Alle Koordinaten werden bezogen auf das Universale Transversale Mercator-Koordinatensystem (UTM - ETRS 89) Zone 32 angegeben

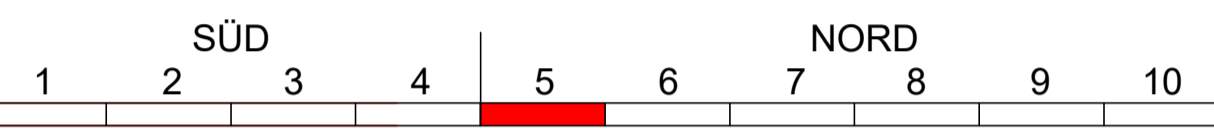

IRP
RADEMÄCHER + PARTNER
INGENIEURBERATUNG GMBH

58095 Hagen, Böhmerstraße 2
Telefon 02331 91588-0, Fax 02331 91588-99
E-Mail irp@irp-hagen.de
13209 Berlin, Berlin-Charlottenburg-Str. 10
Telefon 030 2578004, Fax 030 2578006
E-Mail buero-berlin@irp-hagen.de

Hagen, den
bearbeitet 14.02.2020 Weber
geprüft 14.02.2020 Schmitt

HEMER

FD Verkehrsplanung und Straßenbau
Hademareplatz 44, 58675 Hemer

Hemer, den
Fachbereichsleiter

Regionalniederlassung
Südwestfalen
AS Hagen
Rheinstr. 8, 58097 Hagen

Straßen.nrw
Landesbetrieb Straßenbau Nordrhein-Westfalen
Projekt-Nr. 09-1981

Nr.	Art der Änderung	Datum	Zeichen

AUSFÜHRUNGSENTWURF

Landesbetrieb Straßenbau Nordrhein-Westfalen
4472 - 5233 AbsNr.1
Straße: L 683 Station: 0 - 1100 AbsNr.2
PROJIS-Nr.:
Unterlage / Blatt-Nr.: 5 / 5
Lageplan
Maßstab: 1 : 250

Ausbau der L 683 Ihmerter Straße
Ortsdurchfahrt Hemer-Ihmert
Bau-km 4+472 - 1+050

Alle Maße und Höhenangaben sind vom
Auftragnehmer verantwortlich zu prüfen!

Für die Bauausführung freigegeben

Datum: 2020
Der Leiter der Regionalniederlassung
Südwestfalen
i.A.