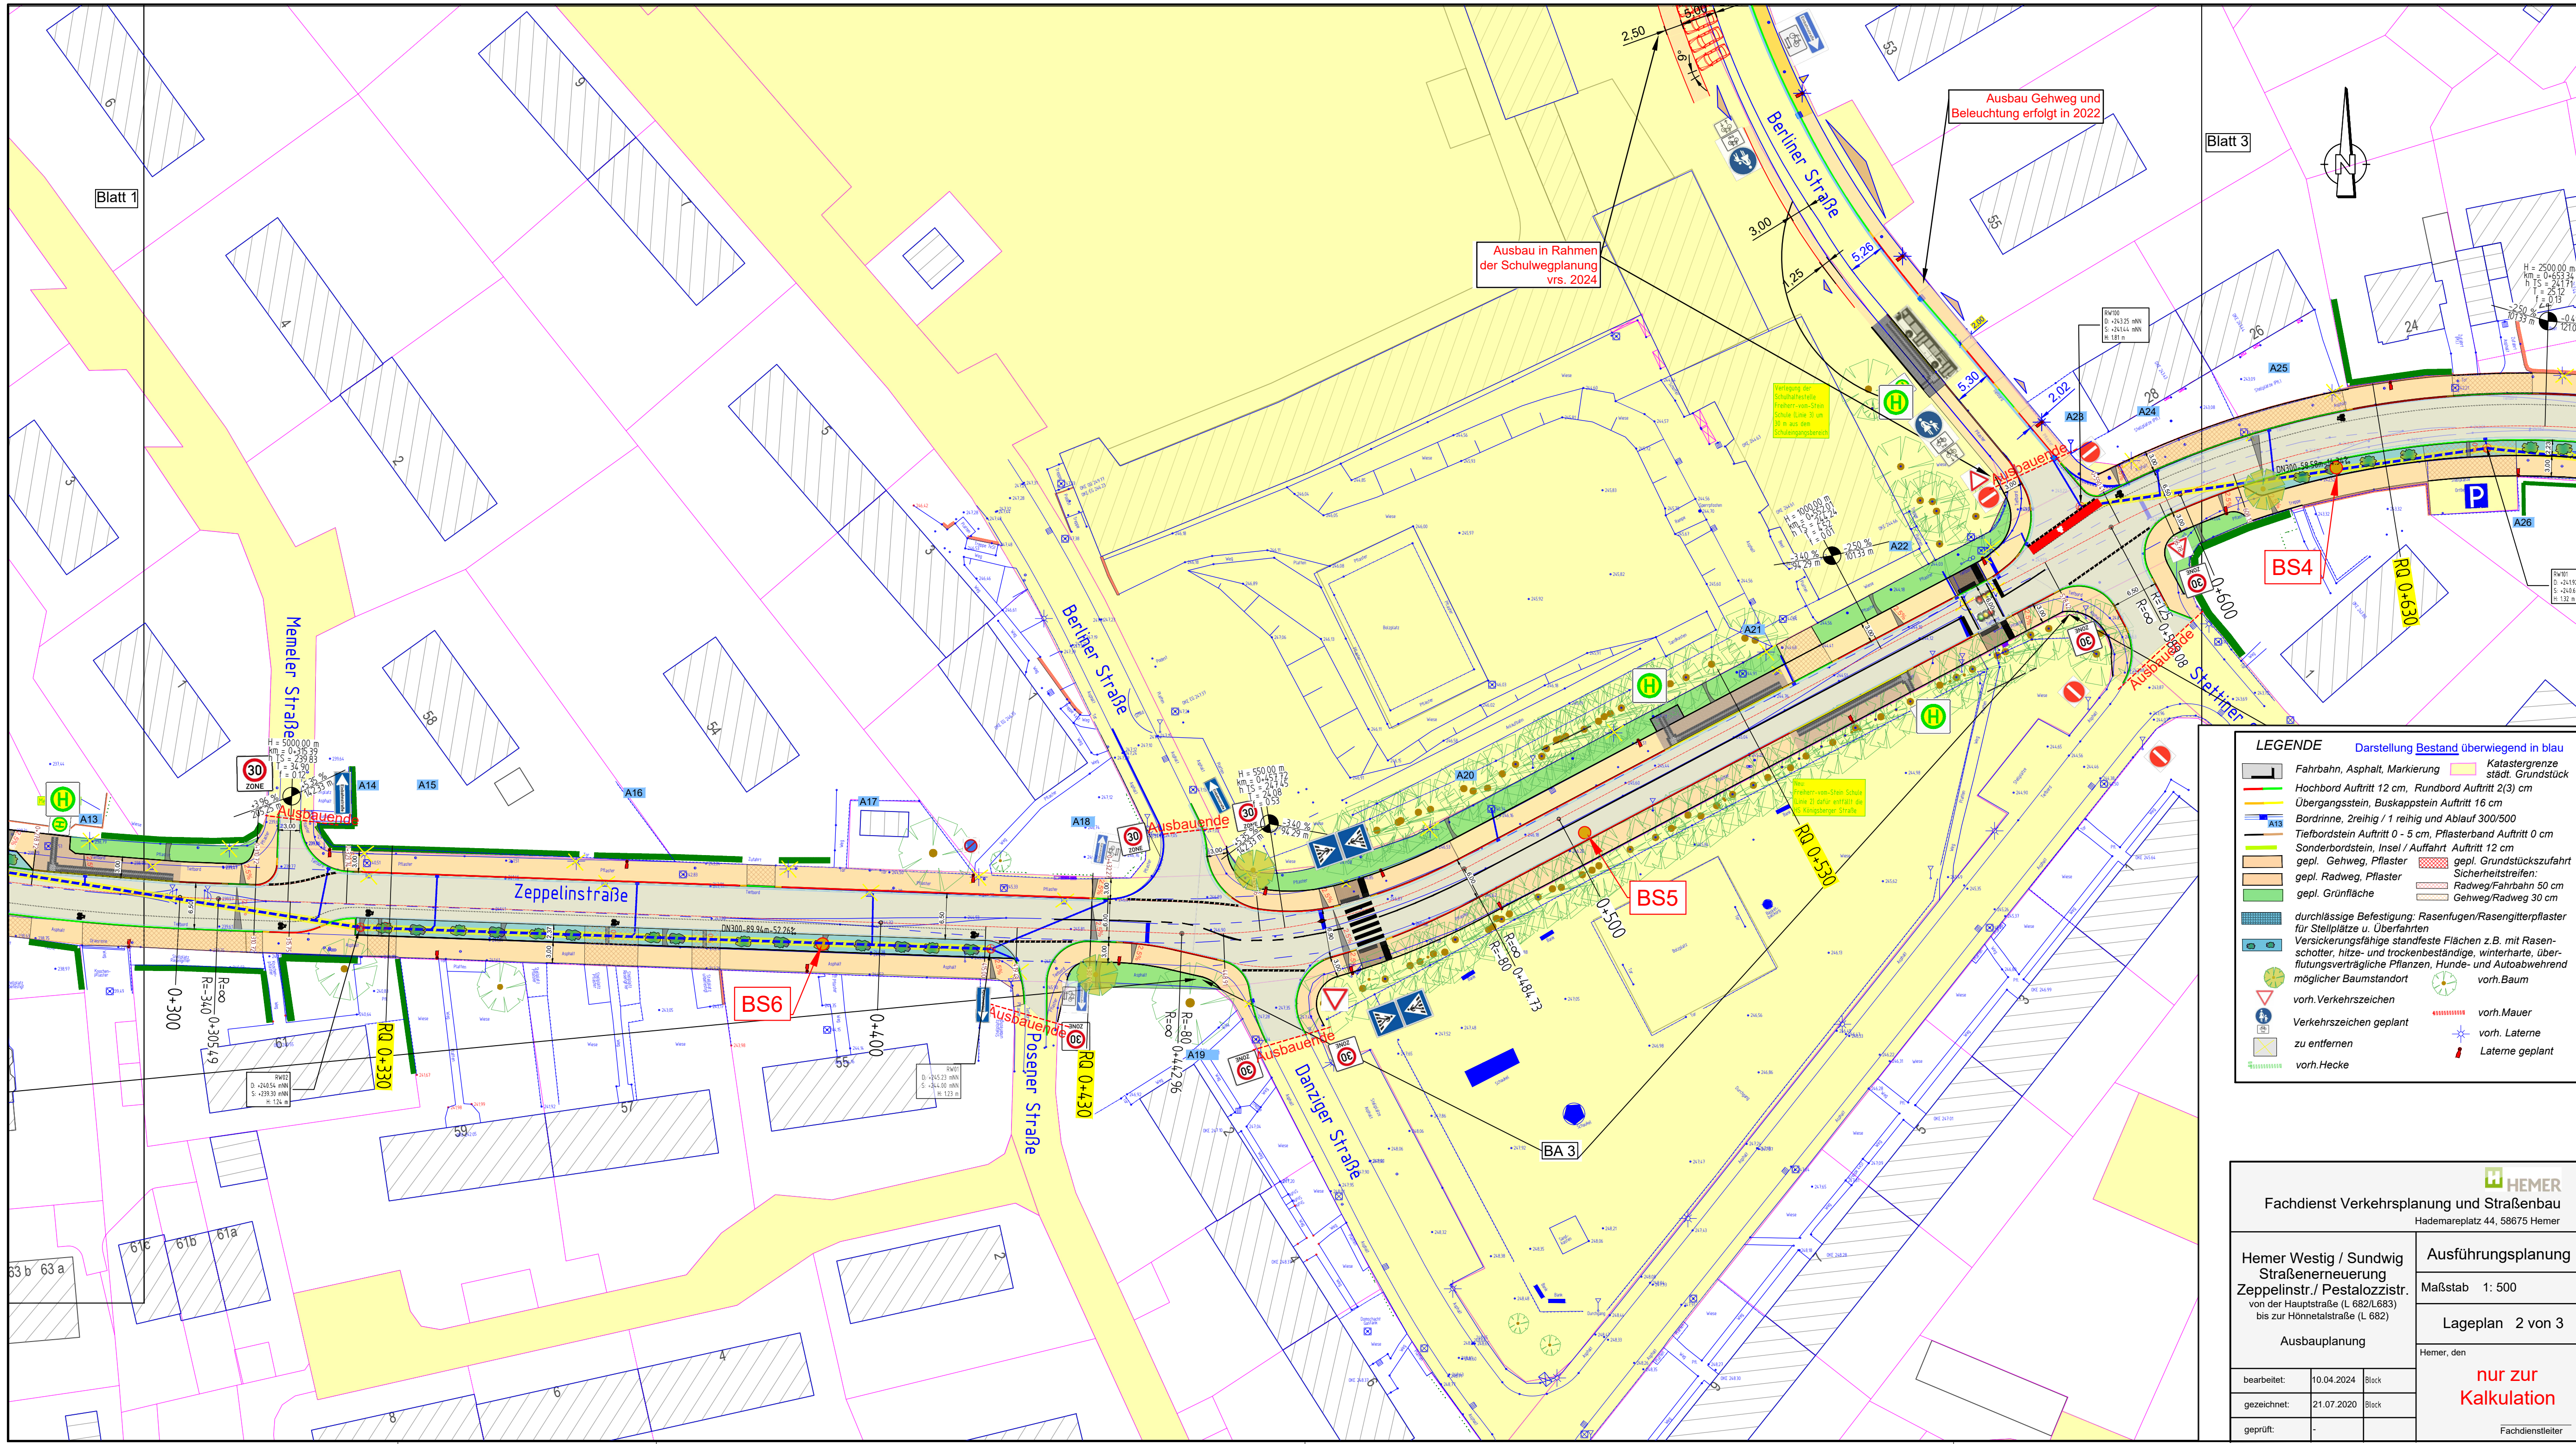


Blatt 3

LEGENDE Darstellung Bestand überwiegend in blau

	Fahrbahn, Asphalt, Markierung		Katastergrenze städt. Grundstück
	Hochbord Auftritt 12 cm, Rundbord Auftritt 2(3) cm		
	Übergangstein, Buskappstein Auftritt 16 cm		
	Bordrinne, 2reihig / 1 reihig und Ablauf 300/500		
	Tiefbordstein Auftritt 0 - 5 cm, Pflasterband Auftritt 0 cm		
	gepl. Gehweg, Pflaster		gepl. Grundstückszufahrt
	gepl. Radweg, Pflaster		Sicherheitsstreifen:
	gepl. Grünfläche		Radweg/Fahrbahn 50 cm
			Gehweg/Radweg 30 cm
	durchlässige Befestigung: Rasenfugen/Rasengitterpflaster für Stellplätze u. Überfahrten		
	versickerungsfähige standfeste Flächen z.B. mit Rasenschotter, hitze- und trockenbeständige, winterharte, überflutungsverträgliche Pflanzen, Hunde- und Autoabwehrend möglicher Baumstandort		vorh. Baum
	vorh. Verkehrszeichen		vorh. Mauer
	Verkehrszeichen geplant		vorh. Laterne
	zu entfernen		Laterne geplant
	vorh. Hecke		

Fachdienst Verkehrsplanung und Straßenbau
Hademareplatz 44, 58675 Hemer

Hemer Westig / Sundwig
Straßenerneuerung
Zeppelinstr./ Pestalozzistr.
von der Hauptstraße (L 682/L683)
bis zur Hönnetalstraße (L 682)

Ausbauplanung

bearbeitet:	10.04.2024	Block
gezeichnet:	21.07.2020	Block
geprüft:	-	

Ausführungsplanung

Maßstab 1: 500

Lageplan 2 von 3

Hemer, den

nur zur Kalkulation

Fachdienstleiter