

RQ 17

Haltestelle Holmecker Weg
(Förderung NWL)

RQ 18

Haltestelle Holmecker Weg
(Förderung NWL)

Ihmerter Mühle

Legende:

Bestand

Darstellung der vorh. Topografie hauptsächlich in dunkelblau

- Rinne
- Mauer
- Zaun
- Hecke
- Zufahrt
- Zugang
- vorh. Leuchte /Peitschenmast


Planung

- Fahrbahn
- Gehweg grau/anthrazit
- Gehwegüberfahrt/ Grundstückzufahrt
- veräußerbare Fläche
- Hochbord, Übergang, Rundbord Bordrinne
- Tiefbord, Buskapp, Pflasterbahn
- Taststeine, Schrägsteine Rippenplatten (Sperr-, Richtungsfeld) Noppenplatten (Aufmerksamkeitsfeld)

- Beleuchtungskabel
- Leerrohre DN80
- Höhenschichtlinie*
- Beleuchtung FGÜ/Querung
- Beleuchtung
- Straßenablauf
- AZK 65

* Gehweghöhen sind vor Ort zu überprüfen und ggfls. anzupassen

Alle Koordinaten werden bezogen auf das Universale Transversale Mercator-Koordinatensystem (UTM - ETRS 89) Zone 32 angegeben

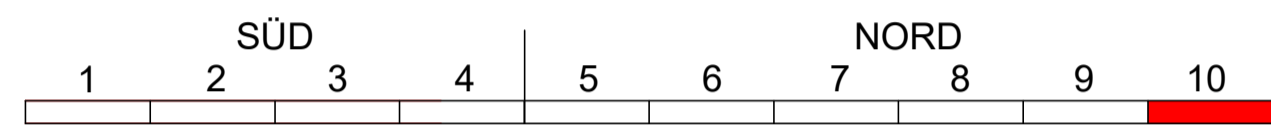

<p>IRP RADEMACHER + PARTNER INGENIEURBERATUNG GMBH</p>	<p>58095 Hagen, Böhmerstraße 2 Telefon 02331 91588-0, Fax 02331 91588-99 E-mail irp@irp-hagen.de</p>	Hagen, den						
	<p>13509 Berlin, Bienenbachstraße 10 Telefon 030 23579684, Fax 030 23578086 E-mail boero-berlin@irp-hagen.de</p>	<p>52445 Tritz, Im Feldgarten 9 Telefon 02463 7969008, Fax 02463 7969809 E-mail boero-tritz@irp-hagen.de</p>	<table border="1"> <tr> <td>bearbeitet:</td> <td>14.02.2020</td> <td>Weber</td> </tr> <tr> <td>geprüft:</td> <td>14.02.2020</td> <td>Schmitt</td> </tr> </table>	bearbeitet:	14.02.2020	Weber	geprüft:	14.02.2020
bearbeitet:	14.02.2020	Weber						
geprüft:	14.02.2020	Schmitt						

<p>HEMER</p>	Hemer, den
	<p>FD Verkehrsplanung und Straßenbau Hademareplatz 44, 58675 Hemer</p>

<p>Regionalniederlassung Südwestfalen AS Hagen Rheinstr. 8, 58097 Hagen</p>	<p>Straßen.NRW Landesbetrieb Straßenbau Nordrhein-Westfalen</p>
	<p>Projekt-Nr. 09-1981</p>

Nr.	Art der Änderung	Datum	Zeichen

AUSFÜHRUNGSENTWURF

Landesbetrieb Straßenbau Nordrhein-Westfalen	Unterlage / Blatt-Nr.: 5 / 10
4472 - 5233 Abs.Nr.1	Lageplan
Straße: L 683 Station: 0 - 1100 Abs.Nr.2	
PROJIS-Nr.:	Maßstab: 1 : 250

Ausbau der L 683 Ihmerter Straße
Ortsdurchfahrt Hemer-Ihmerter
Bau-km 4+472 - 1+050

Alle Maße und Höhenangaben sind vom
Auftragnehmer verantwortlich zu prüfen!

Für die Bauausführung freigegeben

Datum: 2020
Der Leiter der Regionalniederlassung
Südwestfalen
i.A.