

Lageplan 2


**Legende:**

- Bestand**  
Darstellung der vorh. Topografie hauptsächlich in dunkelblau
- Rinne
  - Mauer
  - Zaun
  - Hecke
  - Zufahrt
  - Zugang
  - vorh. Leuchte /Peitschenmast

**Planung**

- Fahrbahn
  - Gehweg grau/anthrazit
  - Gehwegüberfahrt/ Grundstückzufahrt
  - veräußerbare Fläche
  - Hochbord, Übergang, Rundbord
  - Bordrinne
  - Tiefbord, Buskapp, Pflasterbahn
  - Taststeine, Schrägsteine
  - Rippenplatten (Sperr-, Richtungsfeld)
  - Noppenplatten (Aufmerksamkeitfeld)
  - Beleuchtungskabel
  - Leerrohre DN80
  - Höhenschichtlinie\*
  - Beleuchtung FGÜ/Querung
  - Beleuchtung
  - Straßenablauf
  - AZK 65
- \* Gehweghöhen sind vor Ort zu überprüfen und ggfls. anzupassen

Alle Koordinaten werden bezogen auf das Universale Transversale Mercator-Koordinatensystem (UTM - ETRS 89) Zone 32 angegeben

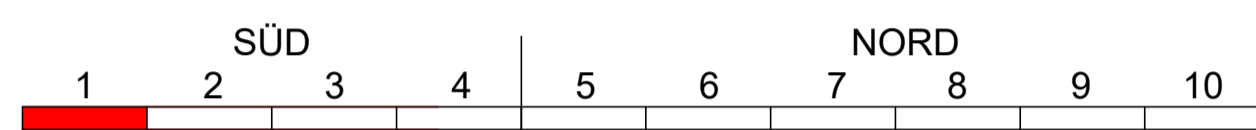

	58095 Hagen, Böhmerstraße 2 Telefon: 02331 91588-0, Fax: 02331 91588-99 E-Mail: irp@irp-hagen.de	Hagen, den
	12029 Berlin, Berlin-Charlottenburg 10 Telefon: 030 2578024, Fax: 030 2578086 E-Mail: buero-berlin@irp-hagen.de	14.02.2020
52445 Titz, im Feldgarten 9 Telefon: 02463 7968008, Fax: 02463 7968009 E-Mail: buero-titz@irp-hagen.de	14.02.2020	Schmitt

	Hemer, den
	Fachbereichsleiter

FD Verkehrsplanung und Straßenbau  
Hademareplatz 44, 58675 Hemer

	Hagen, den
	Fachbereichsleiter

Regionalniederlassung Südwestfalen AS Hagen  
Rheinstr. 8, 58097 Hagen

Nr.	Art der Änderung	Datum	Zeichen

**AUSFÜHRUNGSENTWURF**

Landesbetrieb Straßenbau Nordrhein-Westfalen	Unterlage / Blatt-Nr.: 5 / 1
4472 - 5233 AbsNr.1	Lageplan
Straße: L 683 Station: 0 - 1100 AbsNr.2	Maßstab: 1 : 250
PROJIS-Nr.:	

Ausbau der L 683 Inhmerter Straße  
Ortsdurchfahrt Hemer-Ihmert  
Bau-km 4+472 - 1+050

Alle Maße und Höhenangaben sind vom Auftragnehmer verantwortlich zu prüfen!

Für die Bauausführung freigegeben

Datum: 2020  
Der Leiter der Regionalniederlassung Südwestfalen  
i.A.