


Legende:

- Bestand**
Darstellung der vorh. Topografie hauptsächlich in dunkelblau
- Rinne
 - Mauer
 - Zaun
 - Hecke
 - Zufahrt
 - Zugang
 - vorh. Leuchte /Peitschenmast

- Planung**
- Fahrbahn
 - Gehweg grau/anthrazit
 - Gehwegüberfahrt/Grundstückzufahrt
 - veräußerbare Fläche
 - Hochbord, Übergang, Rundbord
 - Bordrinne
 - Tiefbord, Buskapp, Pflasterbahn
 - Taststeine, Schrägsteine, Rippenplatten (Sperr-, Richtungsfeld), Noppenplatten (Aufmerksamkeitsfeld)

- Beleuchtungskabel
 - Leerrohre DN80
 - Höhenschichtlinie*
 - Beleuchtung FGÜ/Querung
 - Beleuchtung
 - Straßenablauf
 - AZK 65
- * Gehweghöhen sind vor Ort zu überprüfen und ggfls. anzupassen

Alle Koordinaten werden bezogen auf das Universale Transversale Mercator-Koordinatensystem (UTM - ETRS 89) Zone 32 angegeben

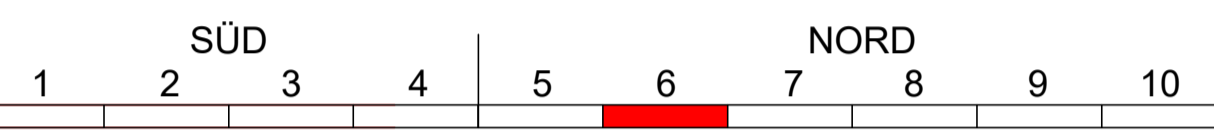

IRP RADEMACHER + PARTNER INGENIEURBERATUNG GMBH
58095 Hagen, Böhmerstraße 2
Telefon 02331 91588-0, Fax 02331 91588-99
E-Mail irp@irp-hagen.de
13059 Berlin, Bredowstraße 13
Telefon 030 2578084, Fax 030 2578088
E-Mail buero-berlin@irp-hagen.de
52445 Titz, Im Feldgarten 9
Telefon 02463 796808, Fax 02463 796809
E-Mail buero-titz@irp-hagen.de

Hagen, den
bearbeitet: 14.02.2020 Weber
geprüft: 14.02.2020 Schmitz

HEMER
Hemer, den
FD Verkehrsplanung und Straßenbau
Hademareplatz 44, 58675 Hemer
Fachbereichsleiter

Regionalniederlassung Südwestfalen
AS Hagen
Rheinstr. 8, 58097 Hagen

Straßen.NRW
Landesbetrieb Straßenbau Nordrhein-Westfalen
Projekt-Nr. 09-1981

Nr.	Art der Änderung	Datum	Zeichen

AUSFÜHRUNGSENTWURF

Landesbetrieb Straßenbau Nordrhein-Westfalen
4472 - 5233 AbsNr.1
Station: 0 - 1100 AbsNr.2
PROJIS-Nr.:
Maßstab: 1 : 250

Unterlage / Blatt-Nr.: 5 / 6
Lageplan

Ausbau der L 683 Immerter Straße
Ortsdurchfahrt Hemer-Ihmert
Bau-km 4+472 - 1+050

Alle Maße und Höhenangaben sind vom Auftragnehmer verantwortlich zu prüfen!

Für die Bauausführung freigegeben

Datum: 2020
Der Leiter der Regionalniederlassung Südwestfalen
i.A.