



Legende:

Bestand

Darstellung der vorh. Topografie hauptsächlich in dunkelblau

- Rinne
- Mauer
- Zaun
- Hecke
- Zufahrt
- Zugang
- vorh. Leuchte /Peitschenmast


Planung

- Fahrbahn
- Gehweg grau/anthrazit
- Gehwegüberfahrt/ Grundstückzufahrt
- veräußerbare Fläche
- Hochbord, Übergang, Rundbord Bordrinne
- Tiefbord, Buskapp, Pflasterbahn
- Taststeine, Schrägsteine Rippenplatten (Sperr-, Richtungsfeld) Noppenplatten (Aufmerksamkeitsfeld)

- Beleuchtungskabel
- Leerrohre DN80
- Höhenschichtlinie*
- Beleuchtung FGÜ/Querung
- Beleuchtung
- Straßenablauf
- AZK 65

* Gehweghöhen sind vor Ort zu überprüfen und ggfls. anzupassen

Alle Koordinaten werden bezogen auf das Universale Transversale Mercator-Koordinatensystem (UTM - ETRS 89) Zone 32 angegeben

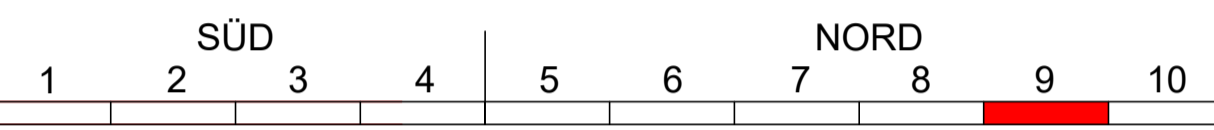

IRP
RADEMACHER + PARTNER
 INGENIEURBERATUNG GMBH

58095 Hagen, Böhmerstraße 2
 Telefon 02331 91588-0, Fax 02331 91588-99
 E-mail: irp@rp-hagen.de
 12500 Berlin, Breitenbachstraße 10
 Telefon 030 23378084, Fax 030 23378086
 E-mail: buero-berlin@rp-hagen.de

52445 Titz, Im Feldgarten 9
 Telefon 02463 796666, Fax 02463 7969809
 E-mail: buero-titz@rp-hagen.de

Hagen, den
 bearbeitet: 14.02.2020 Weber
 geprüft: 14.02.2020 Schmidt

HEMER

FD Verkehrsplanung und Straßenbau
 Hademareplatz 44, 58675 Hemer

Hemer, den
 Fachbereichsleiter

Regionalniederlassung
 Südwestfalen
 AS Hagen
 Rheinstr. 8, 58097 Hagen

Straßen.nrw
 Landesbetrieb Straßenbau Nordrhein-Westfalen

Projekt-Nr.
 09-1981

Nr.	Art der Änderung	Datum	Zeichen

AUSFÜHRUNGSENTWURF

Landesbetrieb Straßenbau Nordrhein-Westfalen
 4472 - 5233 AbsNr.1
 Straße: L 683 Station: 0 - 1100 AbsNr.2
 PROJIS-Nr.:
 Unterlage / Blatt-Nr.: 5 / 9
 Lageplan
 Maßstab: 1 : 250

Ausbau der L 683 Ihmerter Straße
 Ortsdurchfahrt Hemer-Ihmert
 Bau-km 4+472 - 1+050

Alle Maße und Höhenangaben sind vom
 Auftragnehmer verantwortlich zu prüfen!

Für die Bauausführung freigegeben

Datum: 2020
 Der Leiter der Regionalniederlassung
 Südwestfalen
 i.A.