


**Legende:**

- Bestand**  
Darstellung der vorh. Topografie hauptsächlich in dunkelblau
- Rinne
  - Mauer
  - Zaun
  - Hecke
  - Zufahrt
  - Zugang
  - vorh. Leuchte /Peitschenmast

**Planung**

- Fahrbahn
  - Gehweg grau/anthrazit
  - Gehwegüberfahrt/ Grundstückzufahrt
  - veräußerbare Fläche
  - Hochbord, Übergang, Rundbord
  - Bordrinne
  - Tiefbord, Buskapp, Pflasterbahn
  - Tastersteine, Schrägsteine
  - Rippenplatten (Sperr-, Richtungsfeld)
  - Noppenplatten (Aufmerksamkeitsfeld)
  - Beleuchtungskabel
  - Leerrohre DN80
  - Höhenschichtlinie\*
  - Beleuchtung FGÜ/Querung
  - Beleuchtung
  - A24
  - AZK 65
- \* Gehweghöhen sind vor Ort zu überprüfen und ggfls. anzupassen

Alle Koordinaten werden bezogen auf das Universale Transversale Mercator-Koordinatensystem (UTM - ETRS 89) Zone 32 angegeben

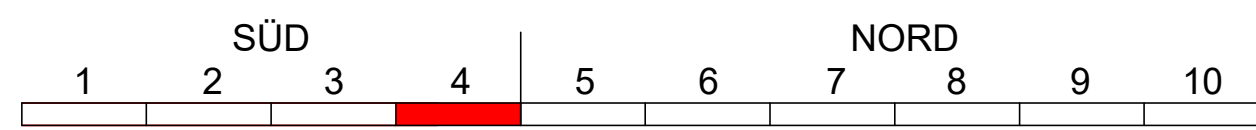

**IRP RADEMÄCHER + PARTNER INGENIEURBERATUNG GMBH**  
58095 Hagen, Böhmerstraße 2  
Telefon 02331 91588-0, Fax 02331 91588-99  
E-Mail irp@irp-hagen.de  
15050 Berlin, Bredowstraße 10  
Telefon 030 2576004, Fax 030 2576008  
E-Mail buero-berlin@irp-hagen.de

Hagen, den  
bearbeitet: 14.02.2020 Weber  
geprüft: 14.02.2020 Schmitt

**HEMER**  
Hemer, den  
FD Verkehrsplanung und Straßenbau  
Hademareplatz 44, 58675 Hemer  
Fachbereichsleiter

Regionalniederlassung Südwestfalen  
**AS Hagen**  
Rheinstr. 8, 58097 Hagen

**Straßen.nrw**  
Landesbetrieb Straßenbau Nordrhein-Westfalen  
Projekt-Nr. 09-1981

Nr.	Art der Änderung	Datum	Zeichen

**AUSFÜHRUNGSENTWURF**

Landesbetrieb Straßenbau Nordrhein-Westfalen  
4472 - 5233 AbsNr.1  
Straße: L 683 Station: 0 - 1100 AbsNr.2  
PROJIS-Nr.:  
Unterlage / Blatt-Nr.: 5 / 4  
Lageplan  
Maßstab: 1 : 250

Ausbau der L 683 Ihmerter Straße  
Ortsdurchfahrt Hemer-Ihmert  
Bau-km 4+472 - 1+050

Alle Maße und Höhenangaben sind vom Auftragnehmer verantwortlich zu prüfen!

Für die Bauausführung freigegeben

Datum: 2020  
Der Leiter der Regionalniederlassung Südwestfalen  
i.A.