




Regelquerschnitt Lange Wiese Nord
0+030 (19,2 - 67,1; 74,4 - 90,2)

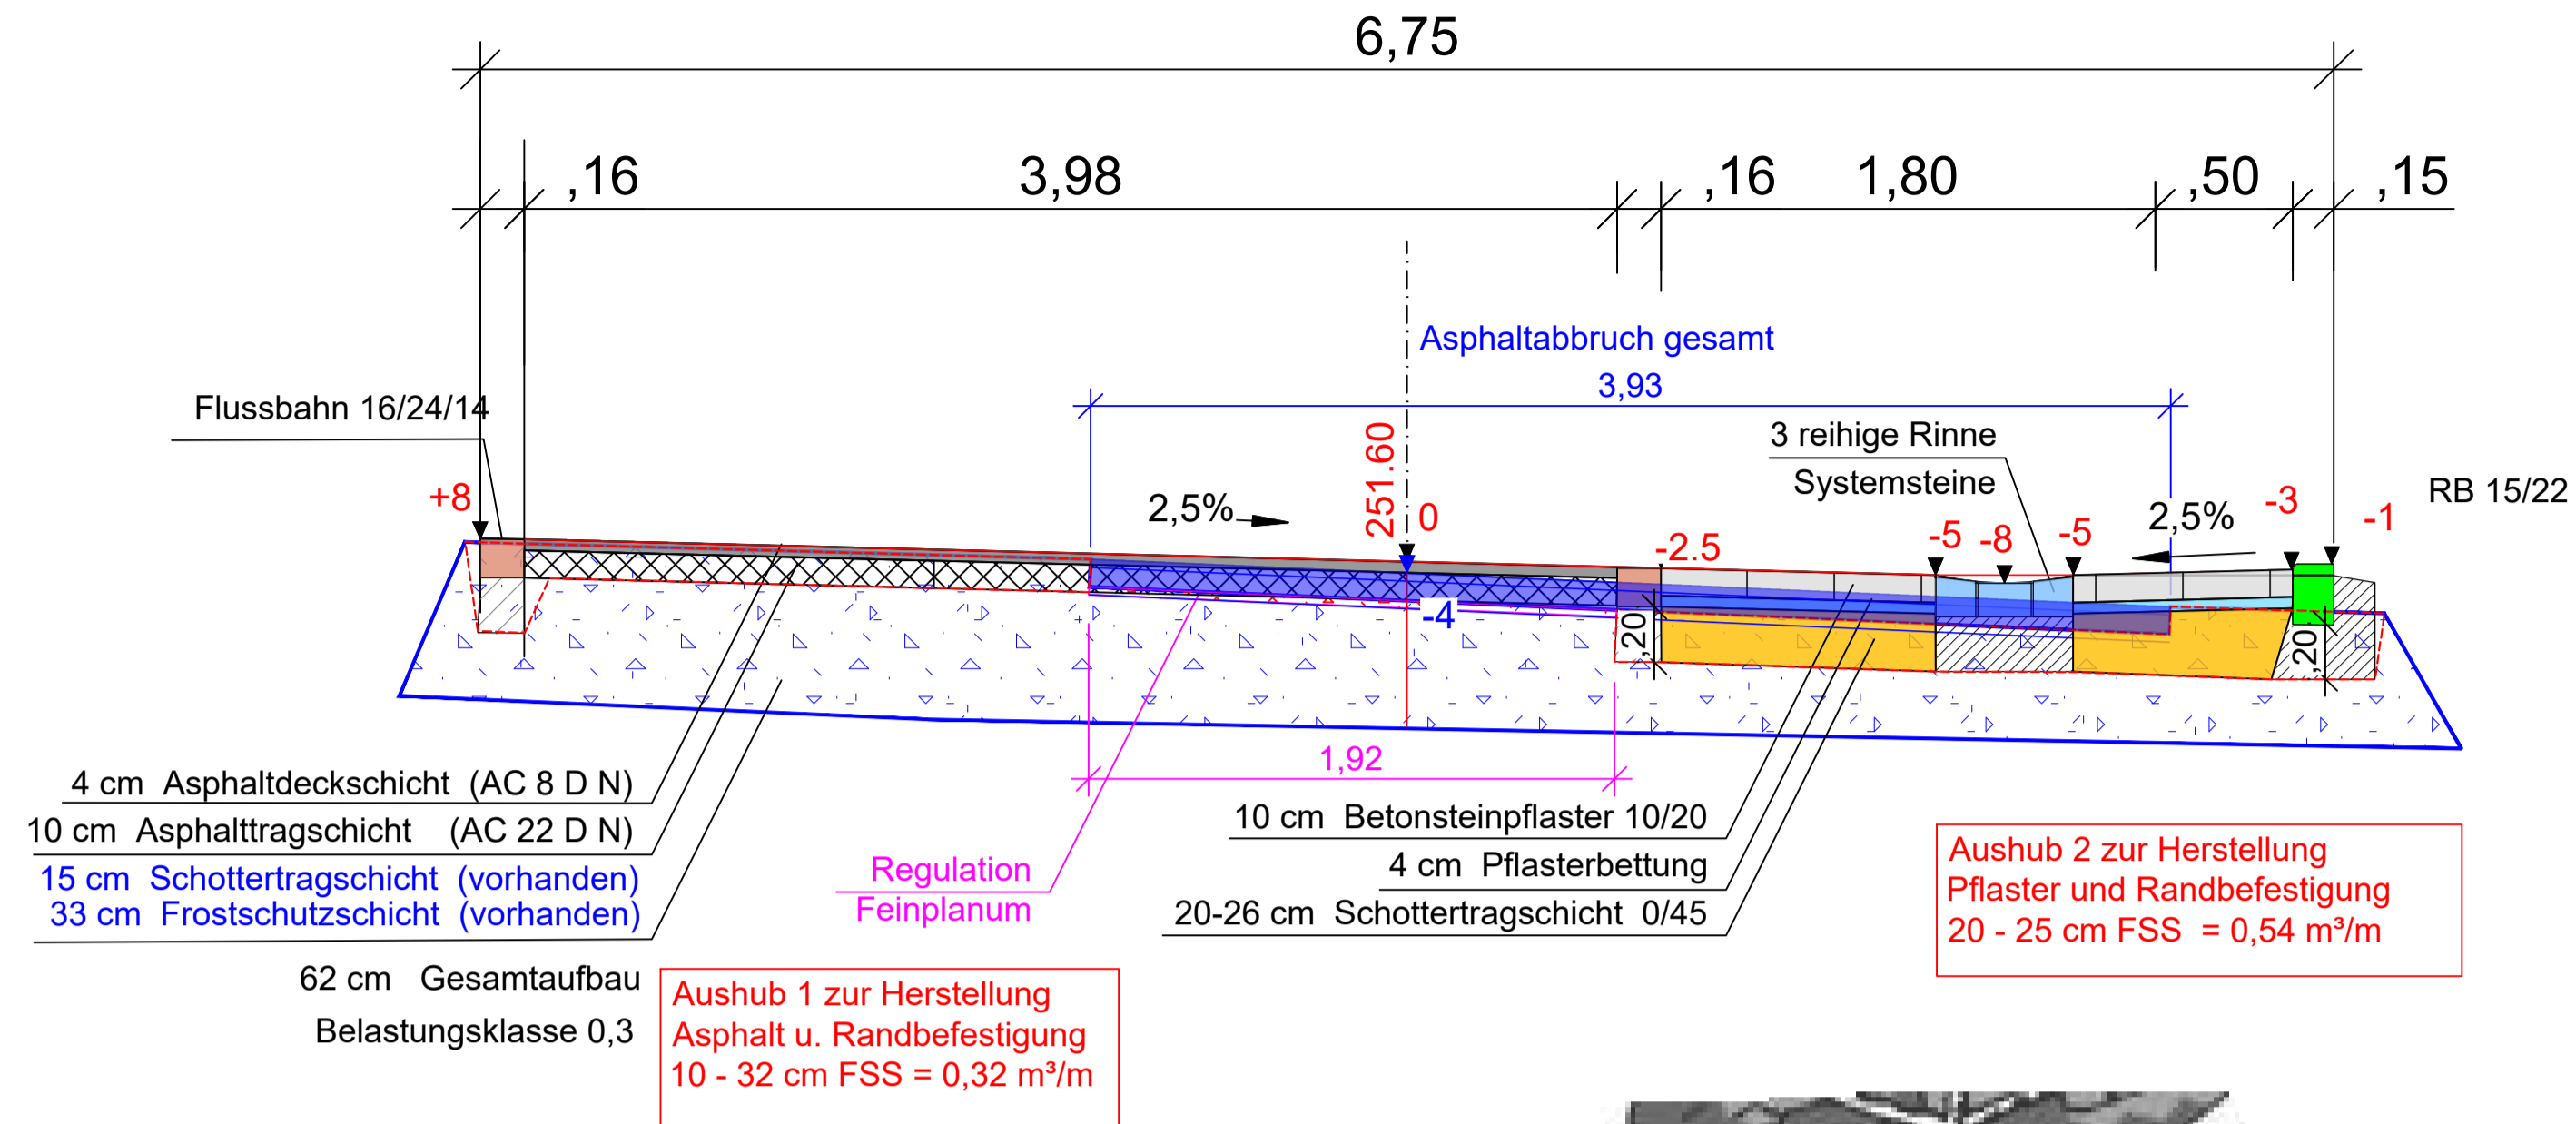


Regelquerschnitt Lange Wiese Nord
0+070 (67,1 - 71,4; 90,2 - 94,5)

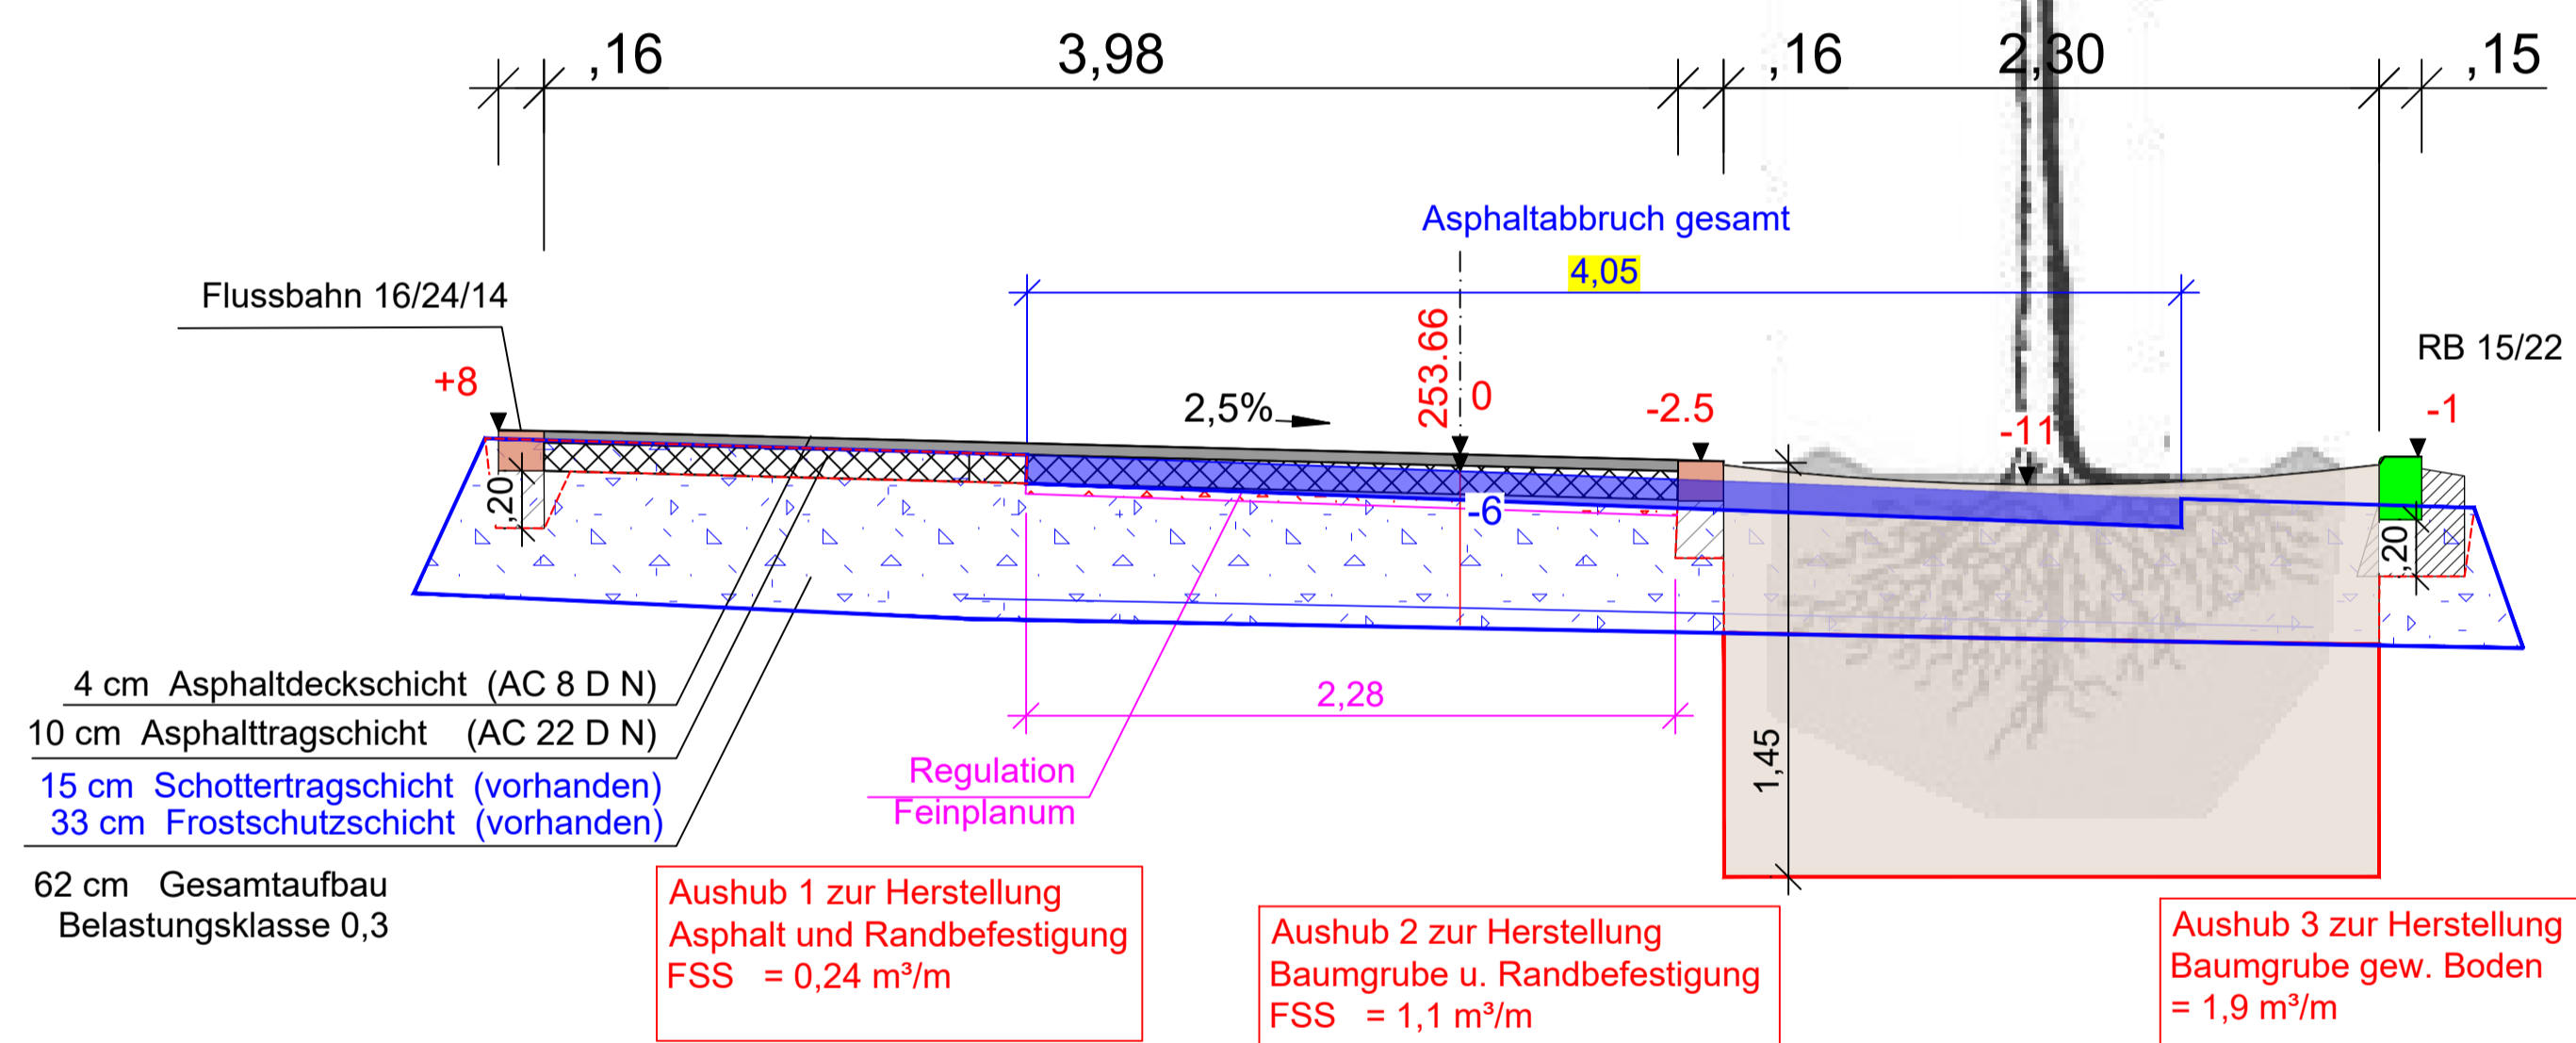


Regelquerschnitt Lange Wiese Nord
0+130 (103,0 - 112,0; 116,0 - 146,3; 150,5 - 170,9)

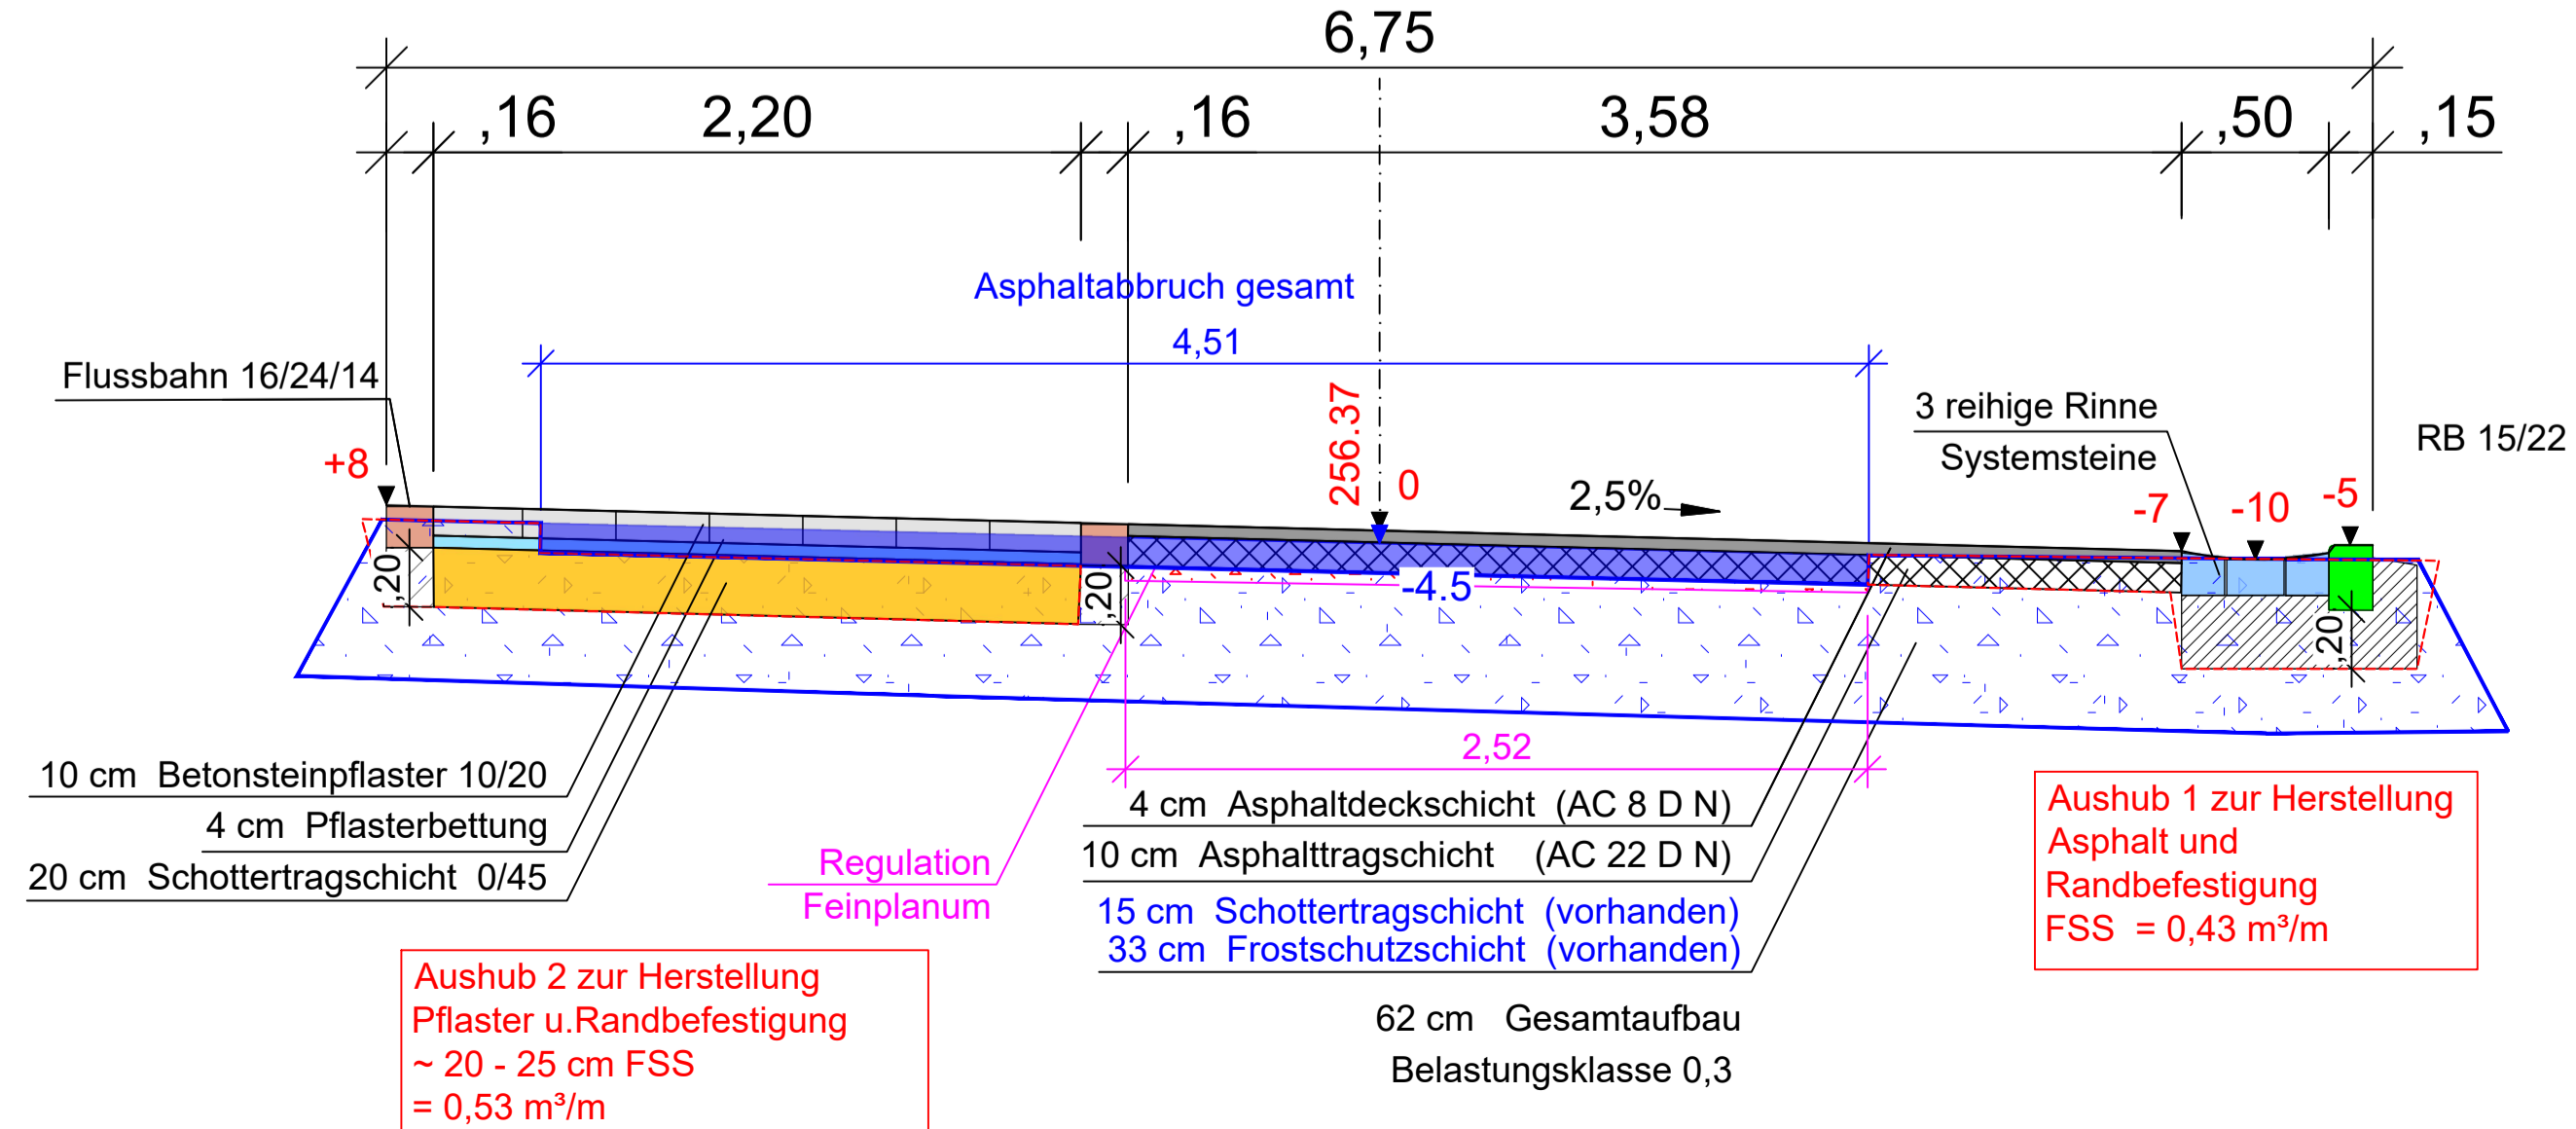

Regelquerschnitt Lange Wiese Nord
0+150 (112,0 - 116,0; 146,3 - 150,5; 170,9 - 180,2)

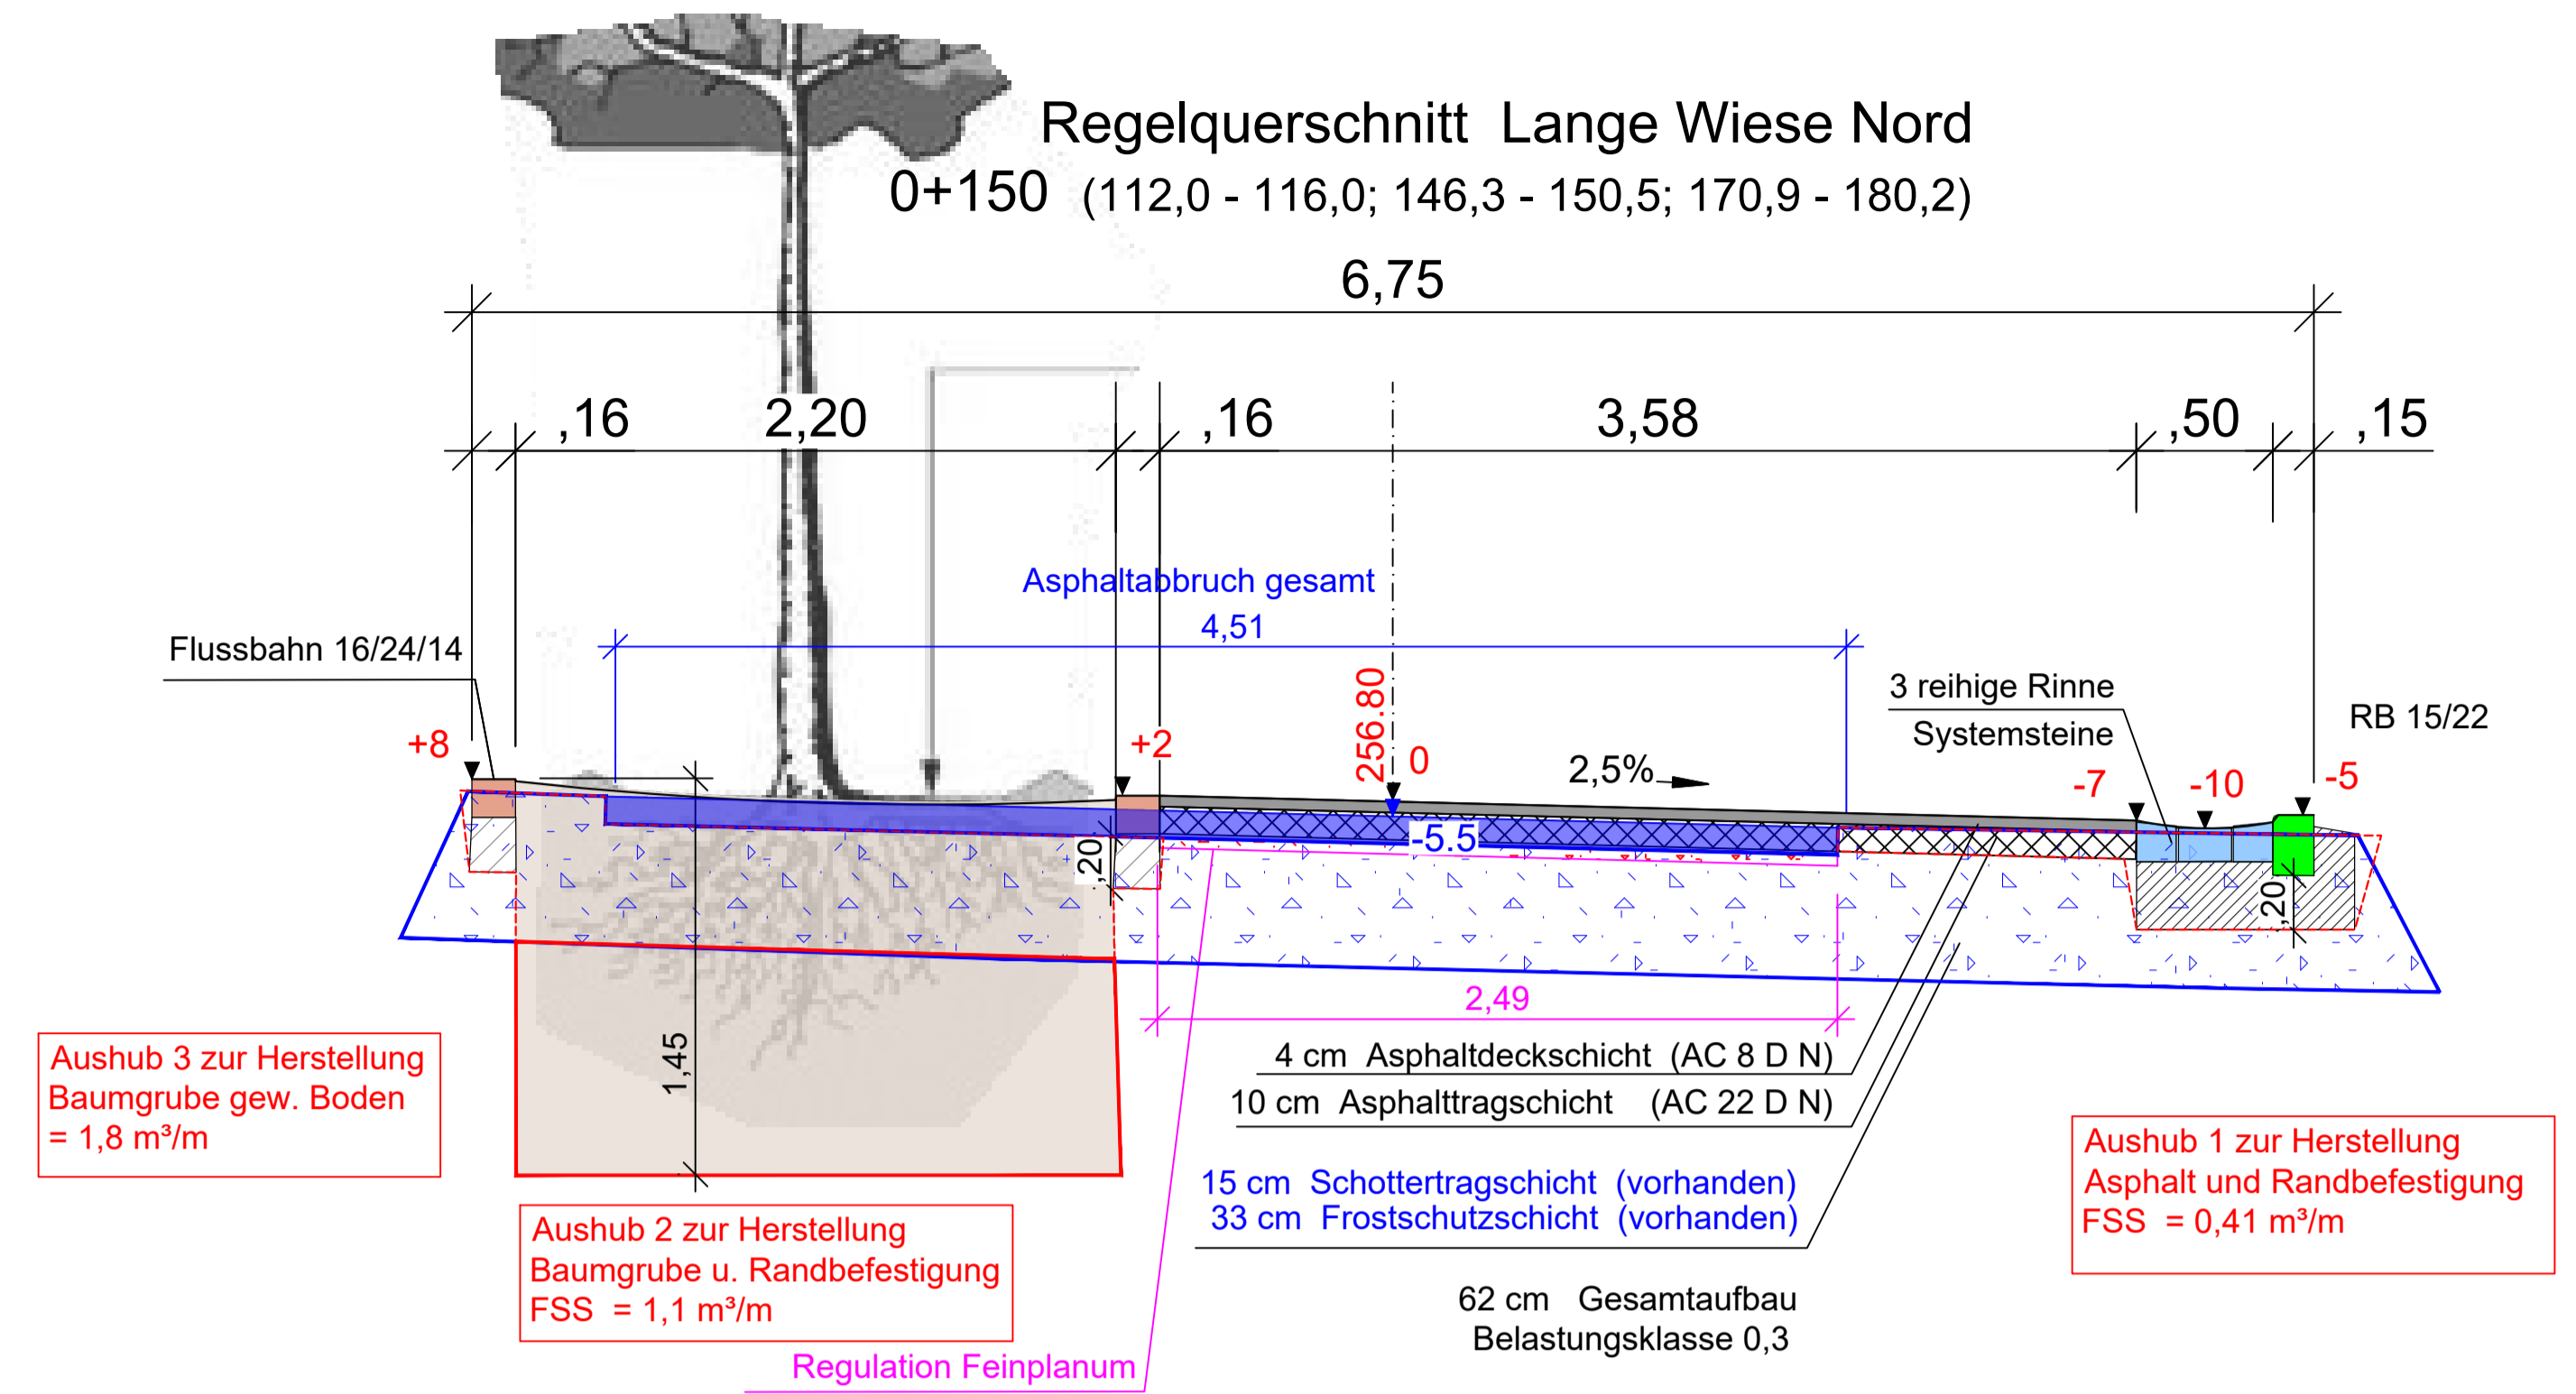

Regelquerschnitt Lange Wiese Nord
0+200 (195,0 - 212,8)

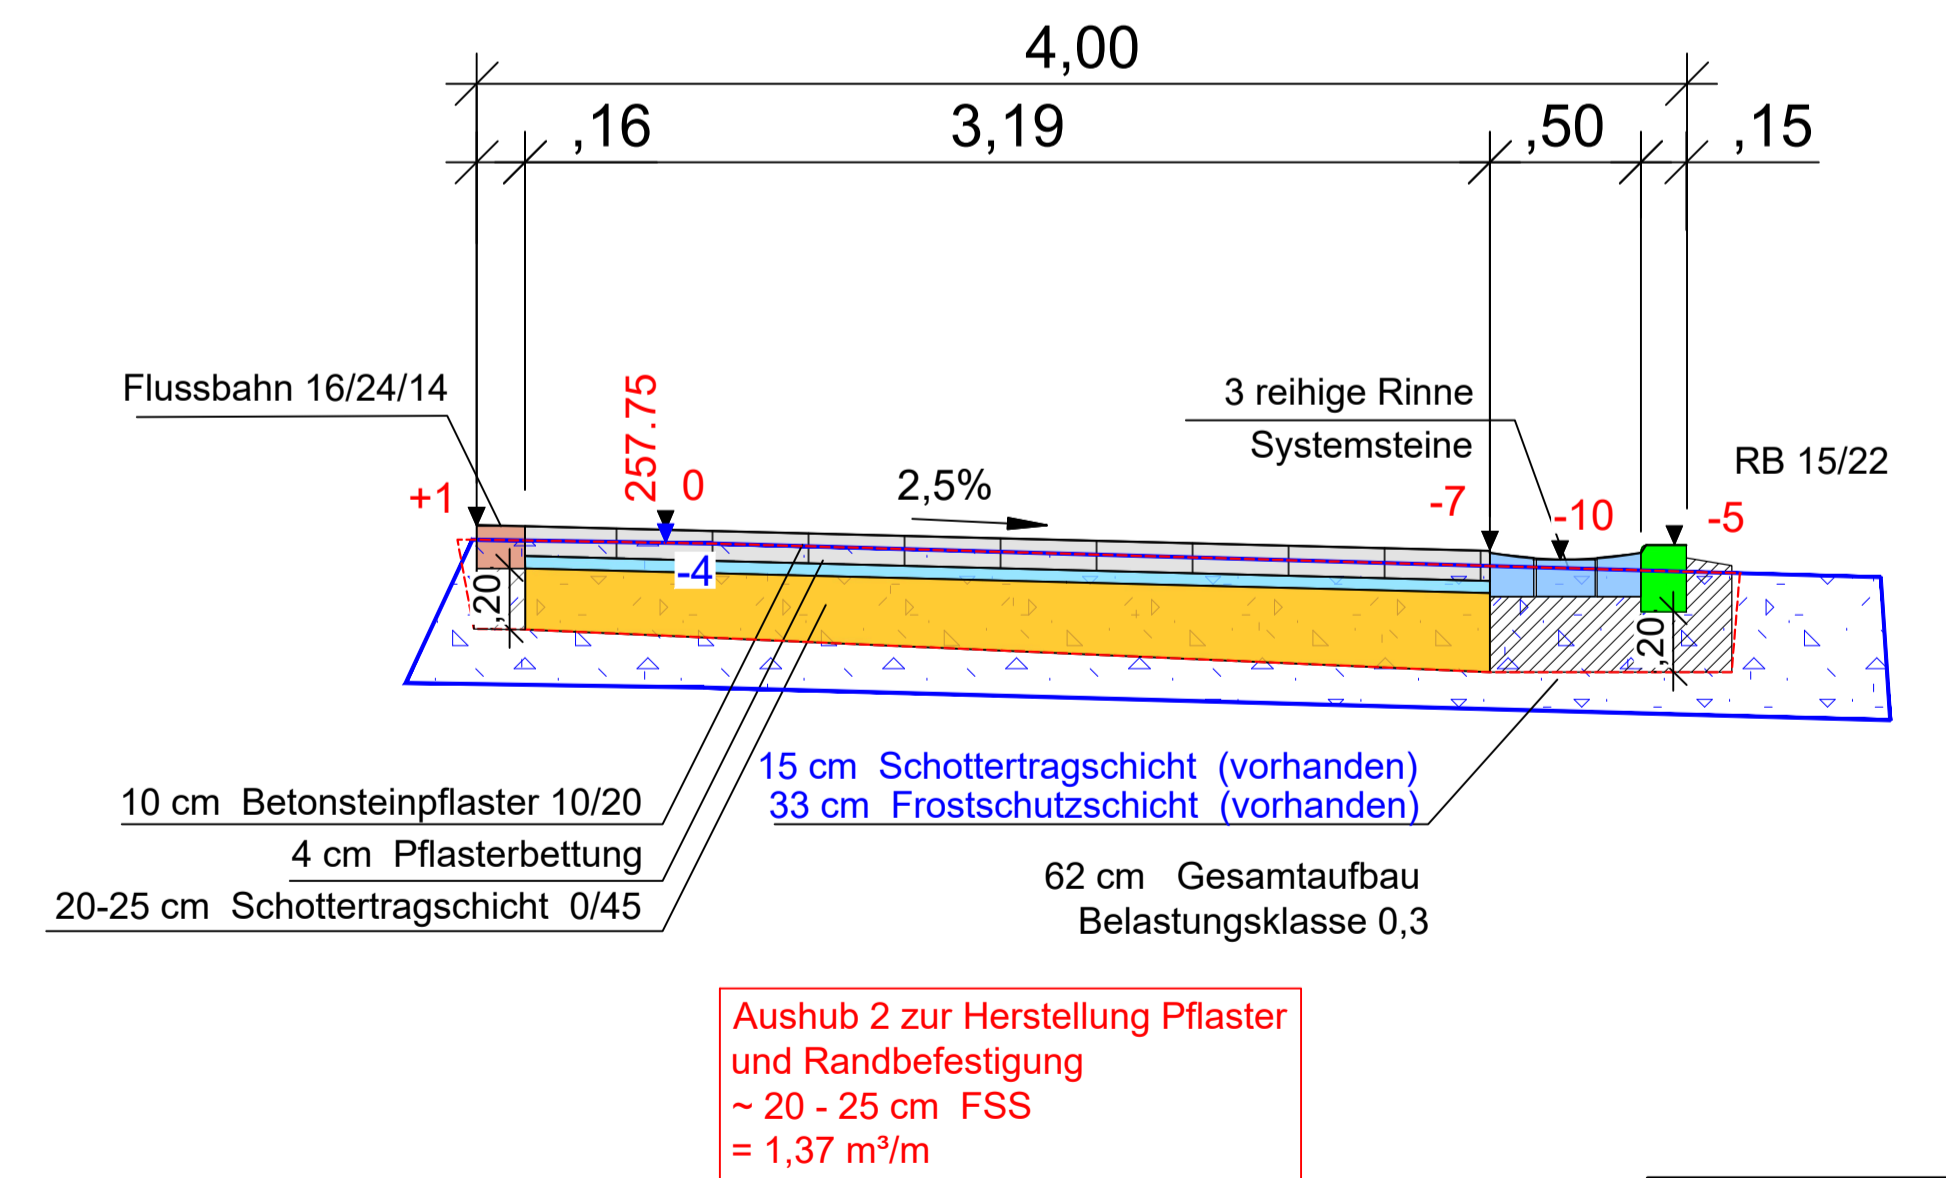

nur zur Kalkulation

HEMER Fachdienst Verkehrsplanung und Straßenbau Friedensplatz 44, 58675 Hemer	
Endausbau Baugeliet Iserbach / Langer Graun	Ausführungsplanung
Regelquerschnitte Lange Wiese Blatt 1	Maßstab 1:25 i.O.
	Regelquerschnitte
	Hemer, den
bearbeitet: 20.01.2022	Blick
gezeichnet: 02.09.2021	Blick
geprüft: -	
	Fachdienstleiter