




Regelquerschnitt Lange Wiese Süd
0+030 (22,0 - 49,2; 52,0 - 79,5; 82,1 - 87,7)
6,75

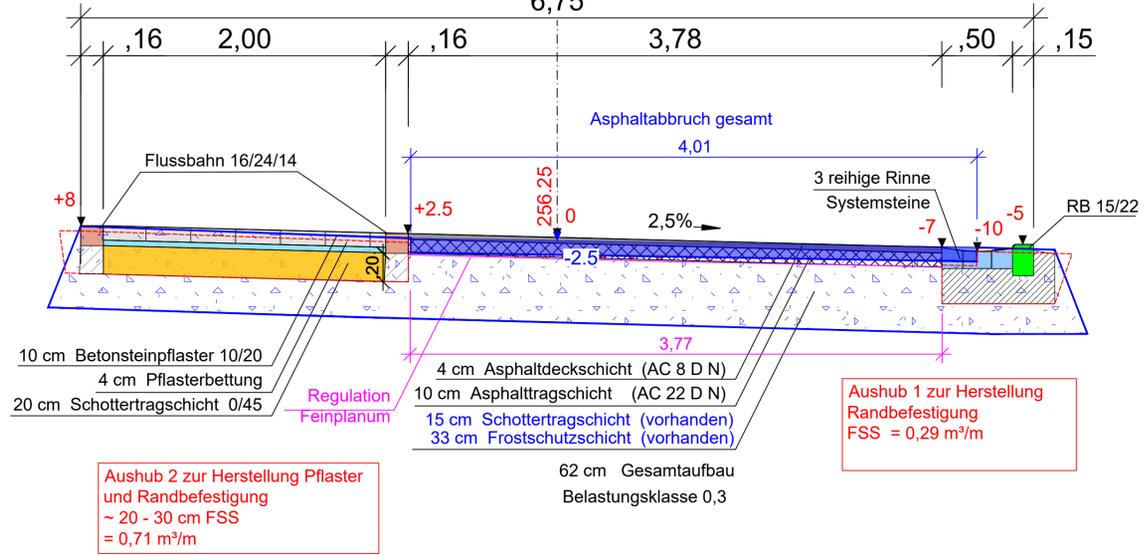


Regelquerschnitt Lange Wiese Süd
~0+120 (94,7 - 99,0; 119,7 - 123,9; 158,1 - 162,8)

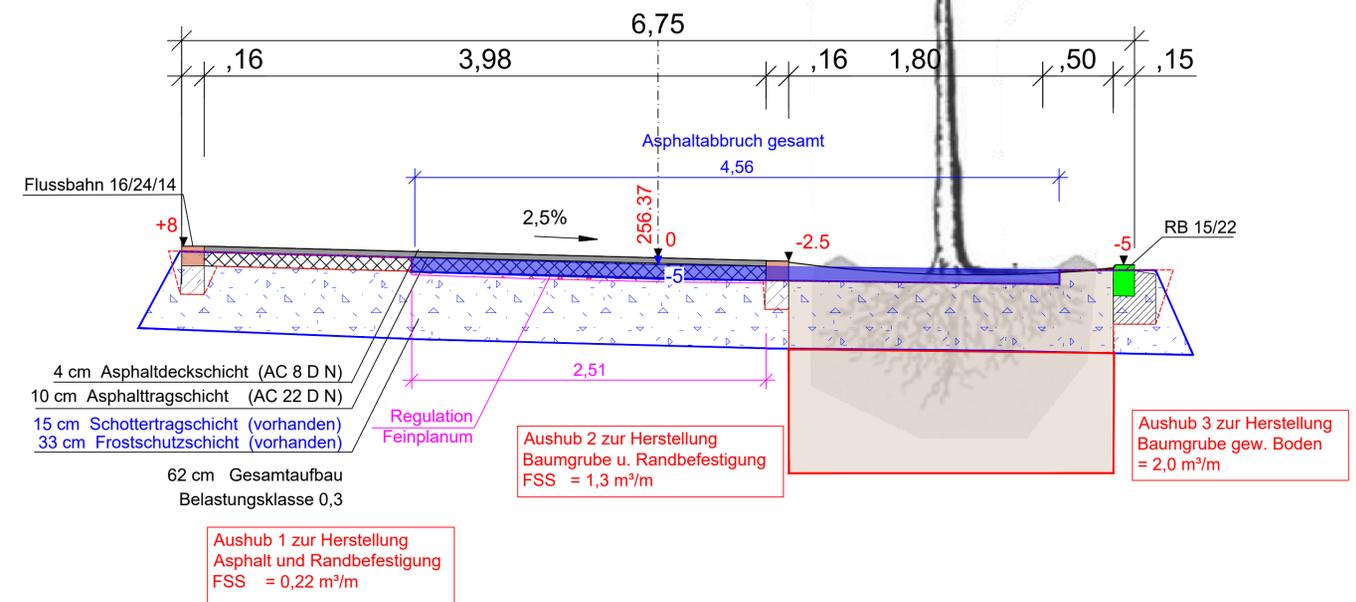


Regelquerschnitt Lange Wiese Süd
0+050 (49,2 - 52,0; 79,5 - 82,1)

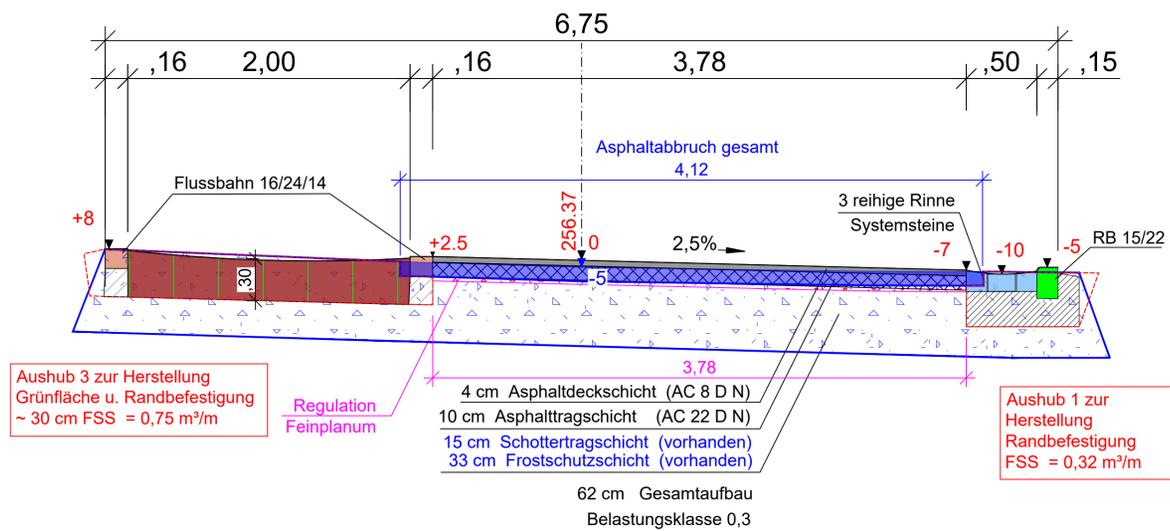


Regelquerschnitt Lange Wiese Süd
0+190 (165,3 - 203,0)

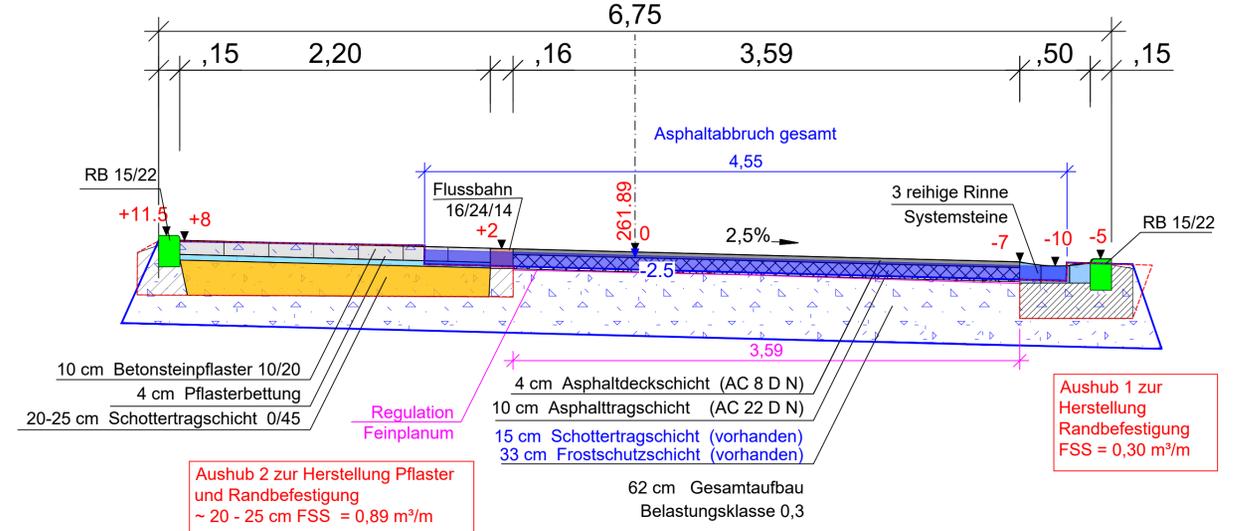

Regelquerschnitt Lange Wiese Süd
0+110 (99,0 - 119,7; 123,9 - 158,1)

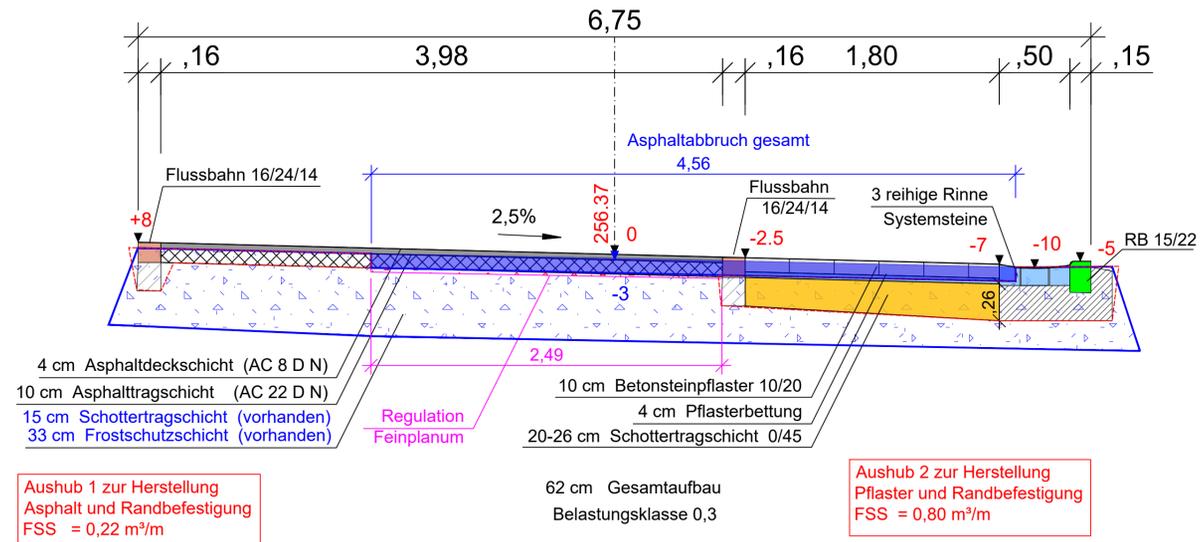

Querschnitt Bestand Lange Wiese Süd
0+110

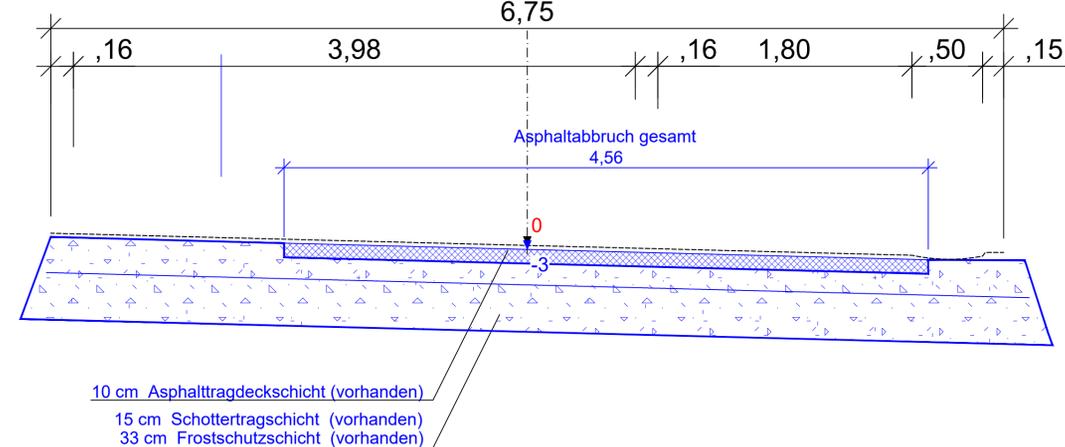

NEU ZU KALKULATION

<p>Fachdienst Verkehrsplanung und Straßenbau Hemer, den</p>		<p>HEMER Friedenstraße 44, 58675 Hemer</p>
<p>Endausbau Baugesamt Iserbach / Langer Craun</p>	<p>Ausführungsplanung</p>	
<p>Regelquerschnitte Lange Wiese Blatt 2</p>	<p>Maßstab 1:25 i.O.</p>	
<p>bearbeitet: 20.01.2022 Bick</p>	<p>Regelquerschnitte</p>	
<p>gezeichnet: 02.09.2021 Bick</p>	<p>Hemer, den</p>	
<p>geprüft: -</p>	<p>Fachdienstleiter</p>	