




Regelquerschnitt Am Ballo (unterer Bereich BA1 mit einseitigem Parken)

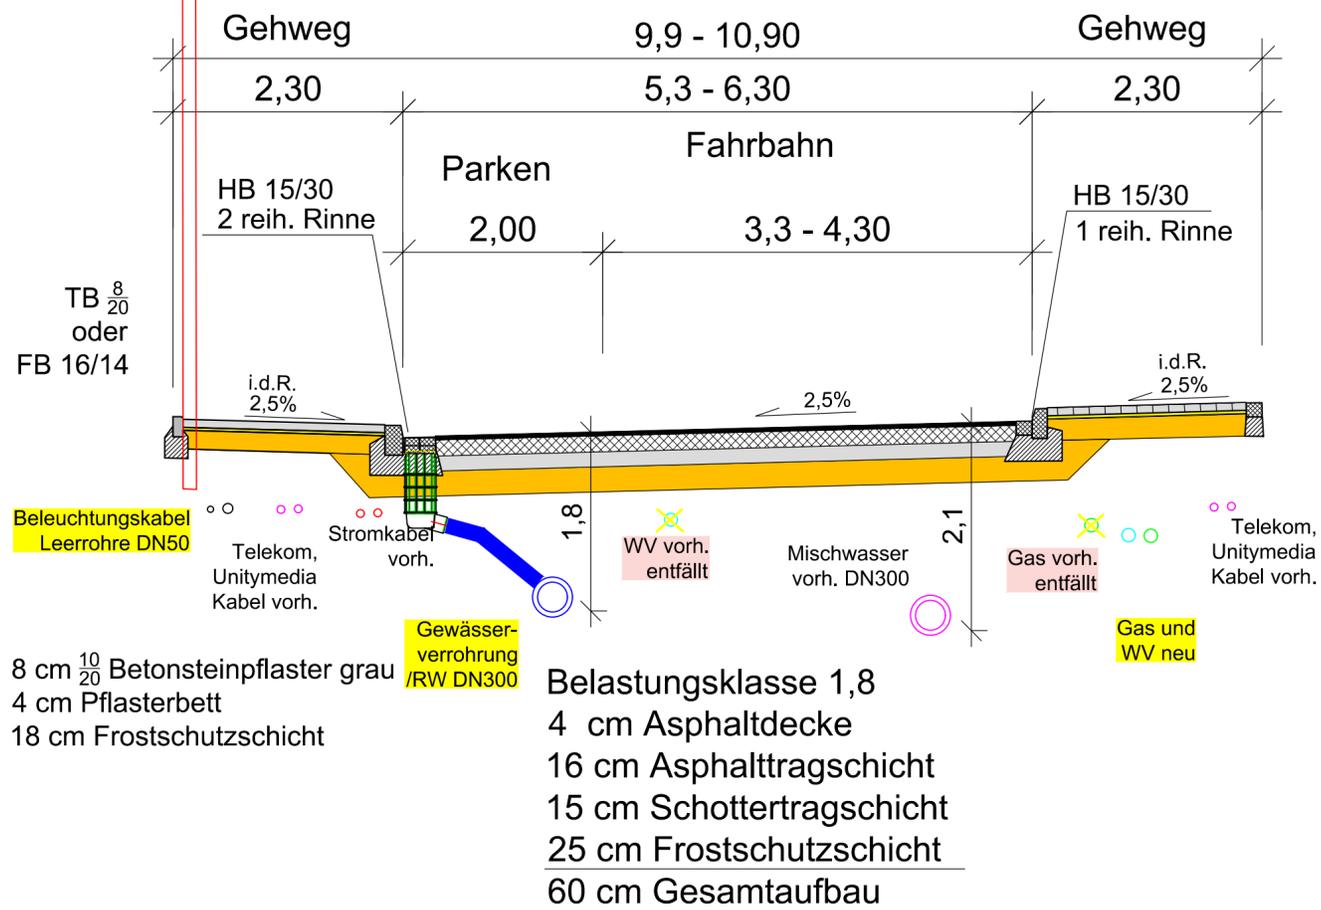

Regelquerschnitt Am Ballo (oberer Bereich BA3)

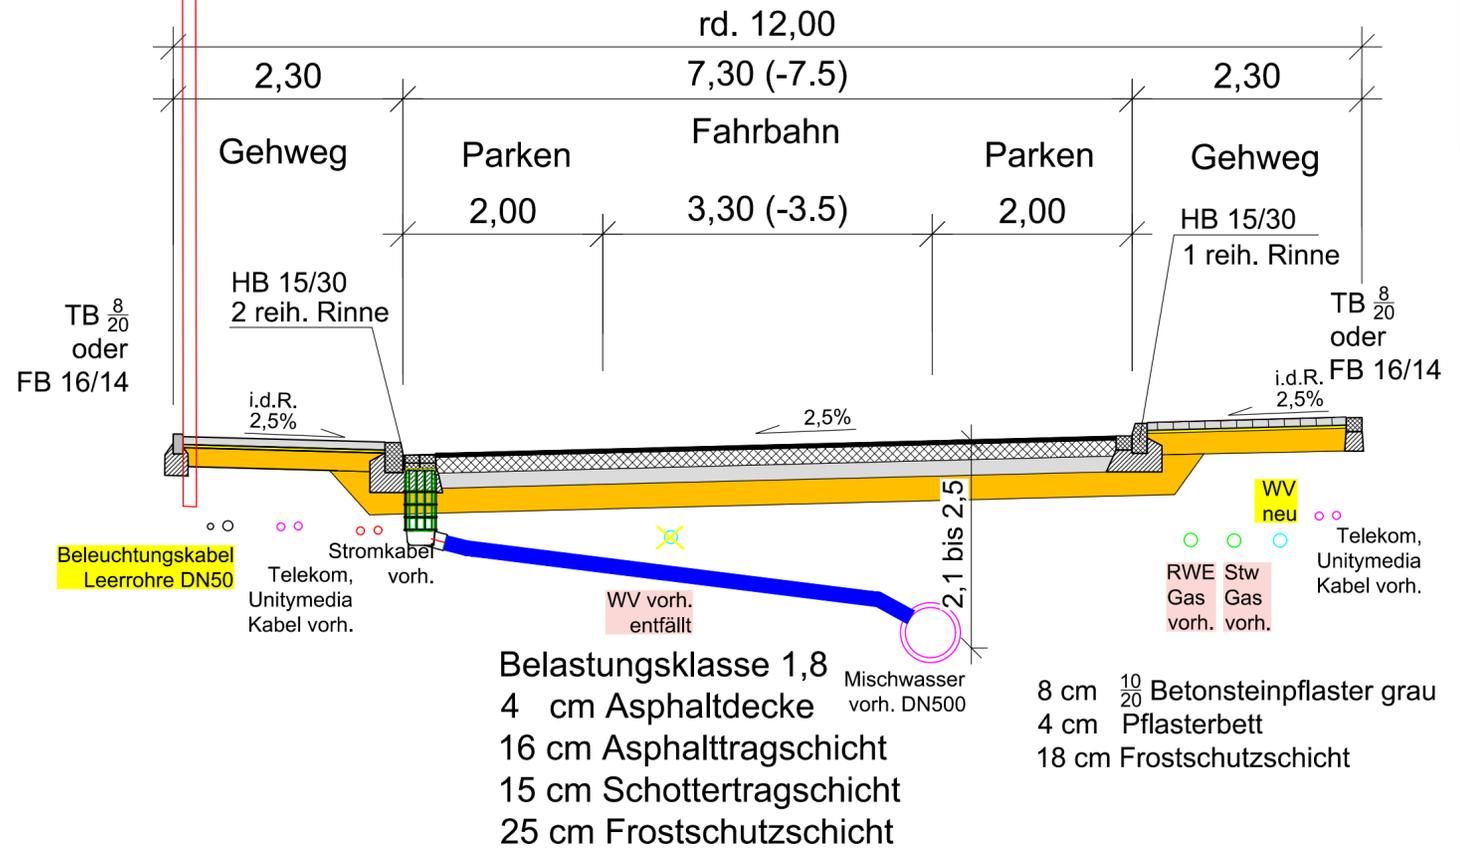

Regelquerschnitt Am Ballo (mittler Bereich BA2) Grundstückseinfahrt

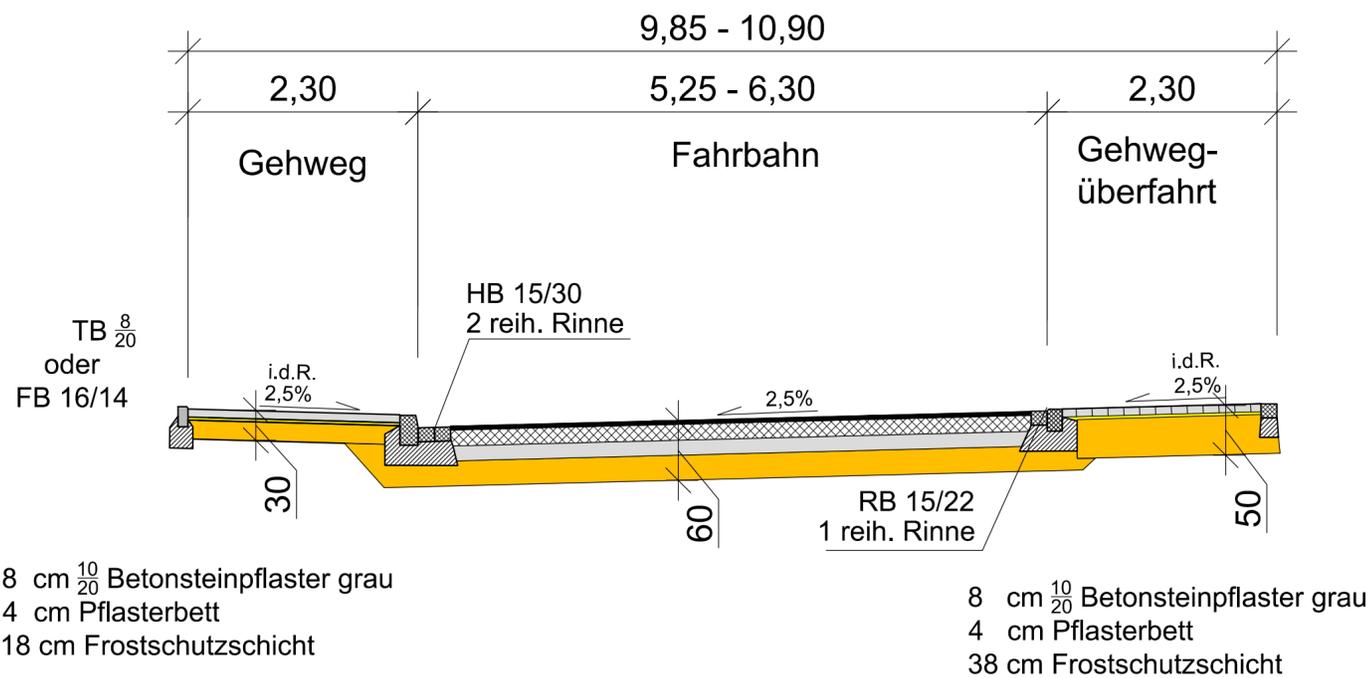

Fachbereich Planung, Umwelt, Bauordnung, Verkehr Hademareplatz 44, 58675 Hemer		
FD Verkehrsplanung und Straßenbau Straßenplanung Am Ballo Regelquerschnitte	Ausführungsplanung Maßstab 1: 50 i.O.	
Hemer, den		
bearbeitet:	22.01.2019	Block
gezeichnet:	23.03.2017	Block
geprüft:	-	-
Fachbereichsleiter		