
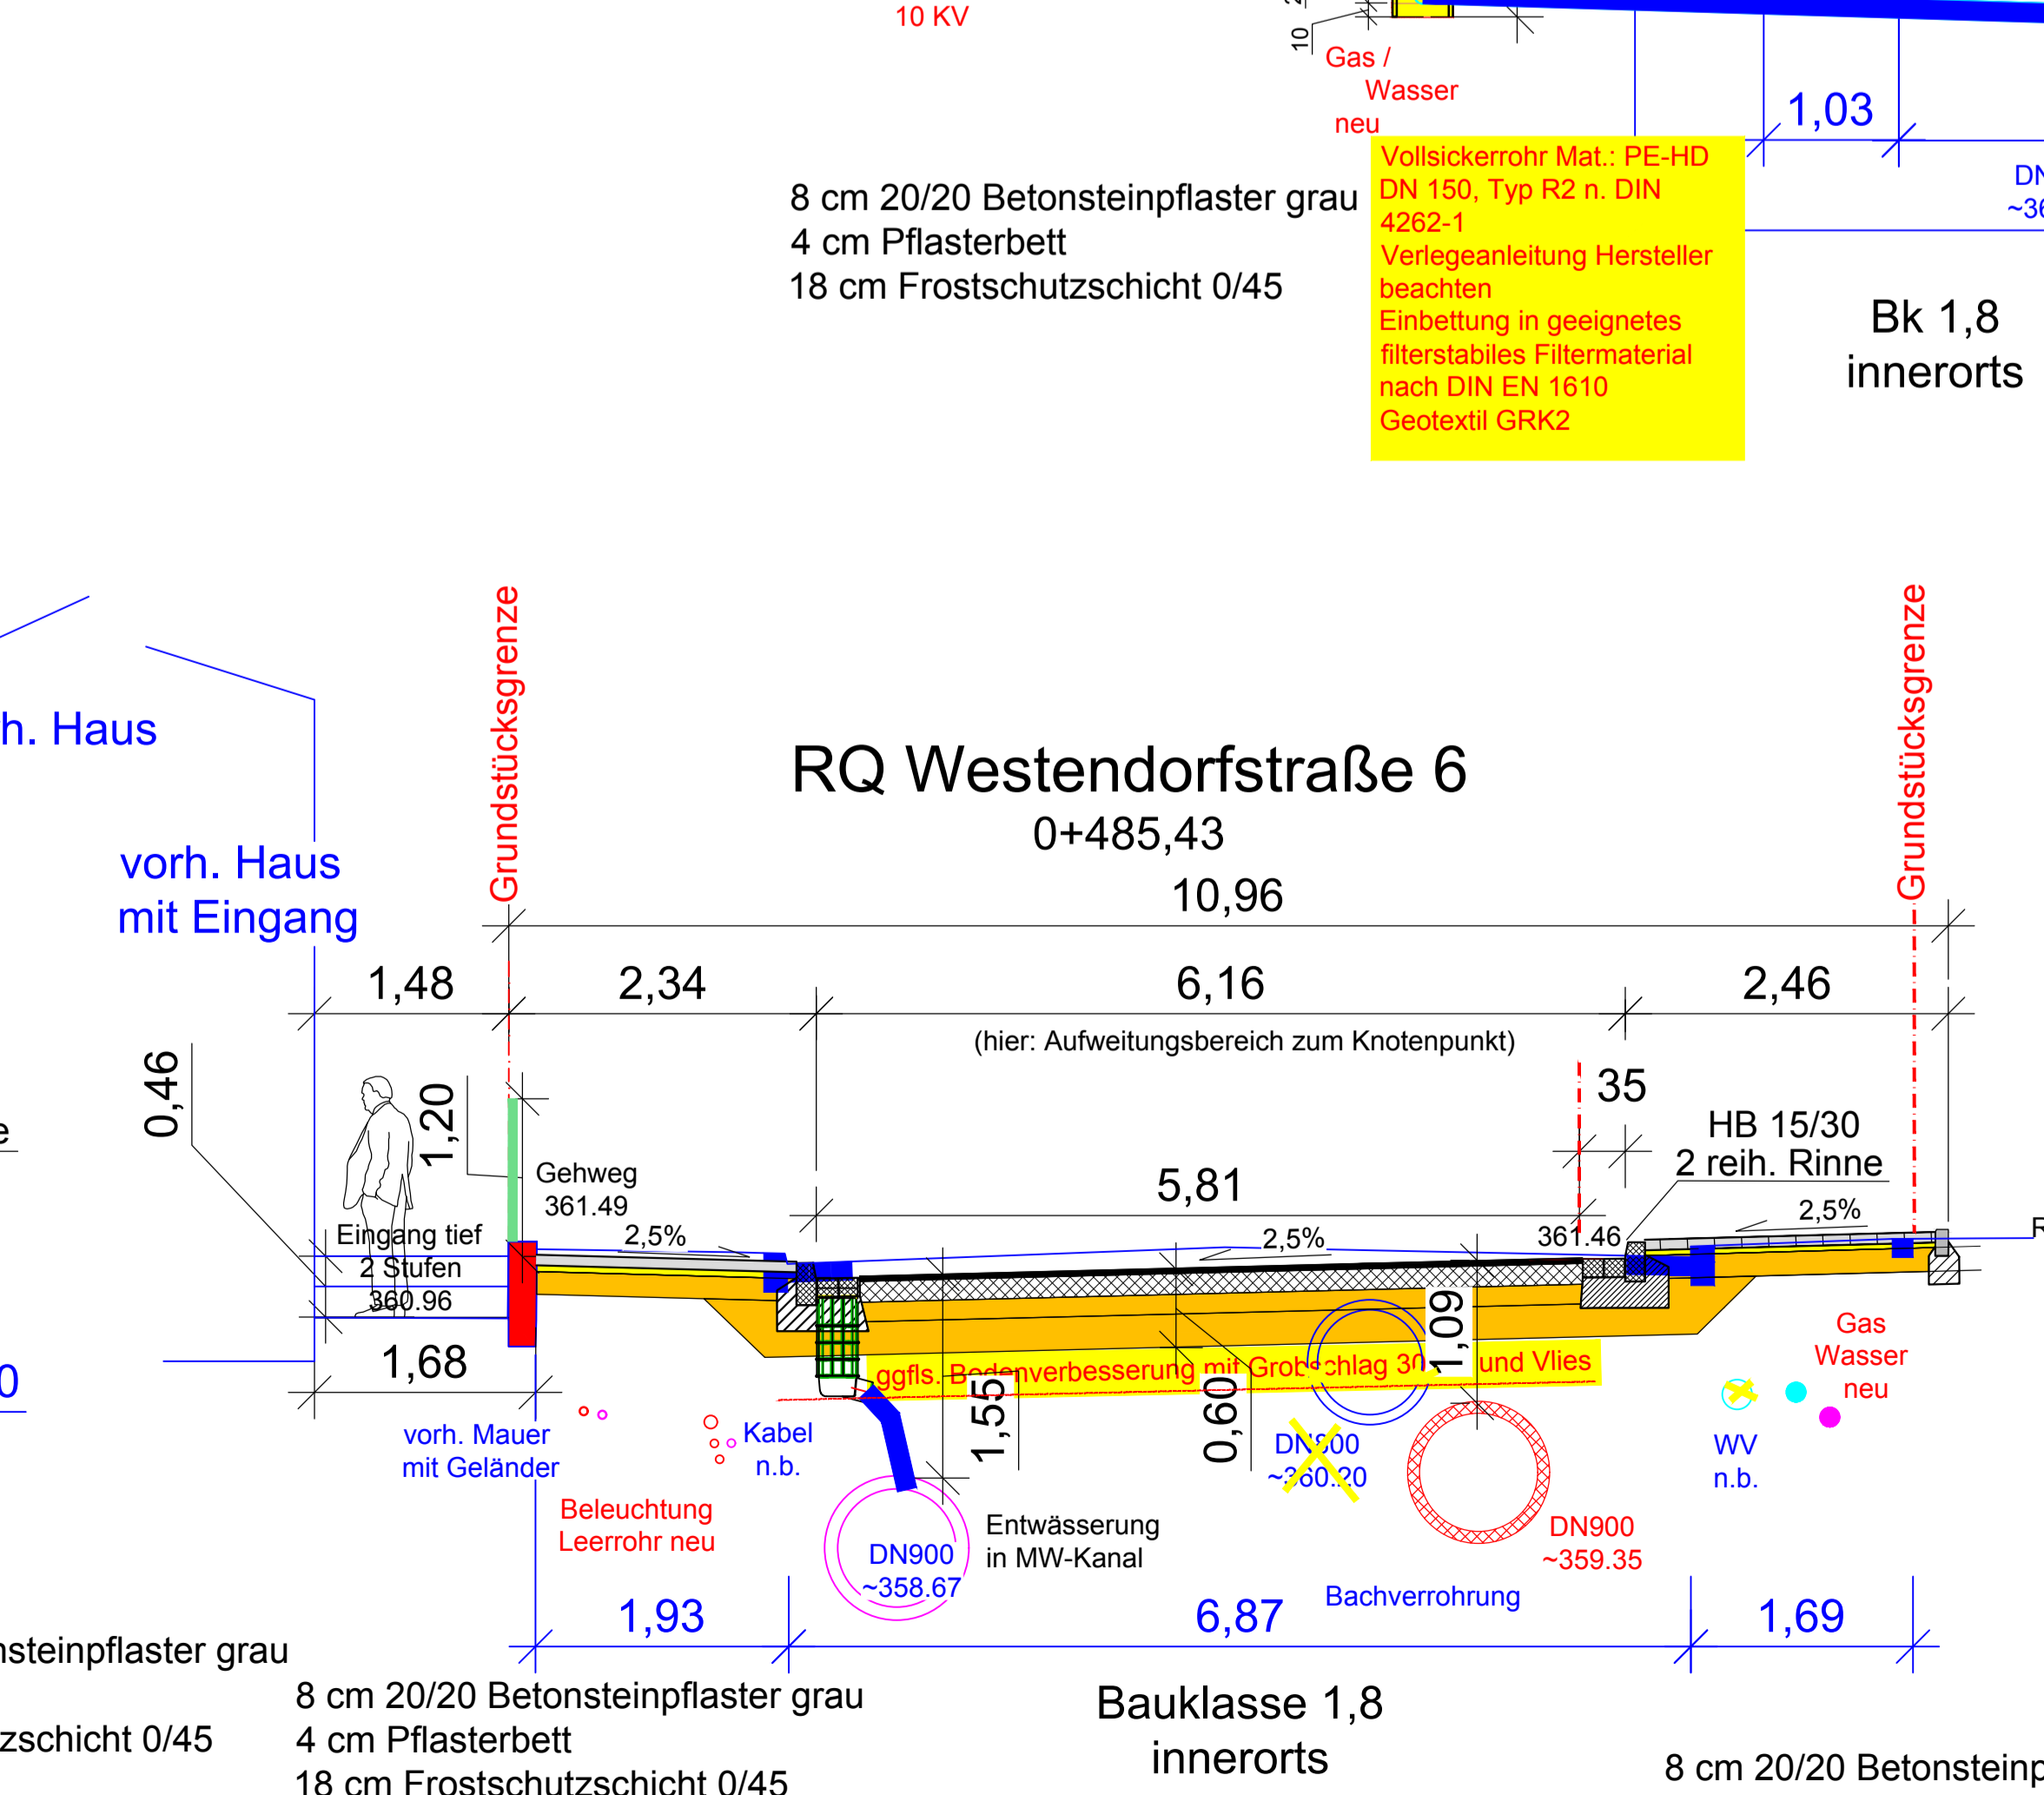
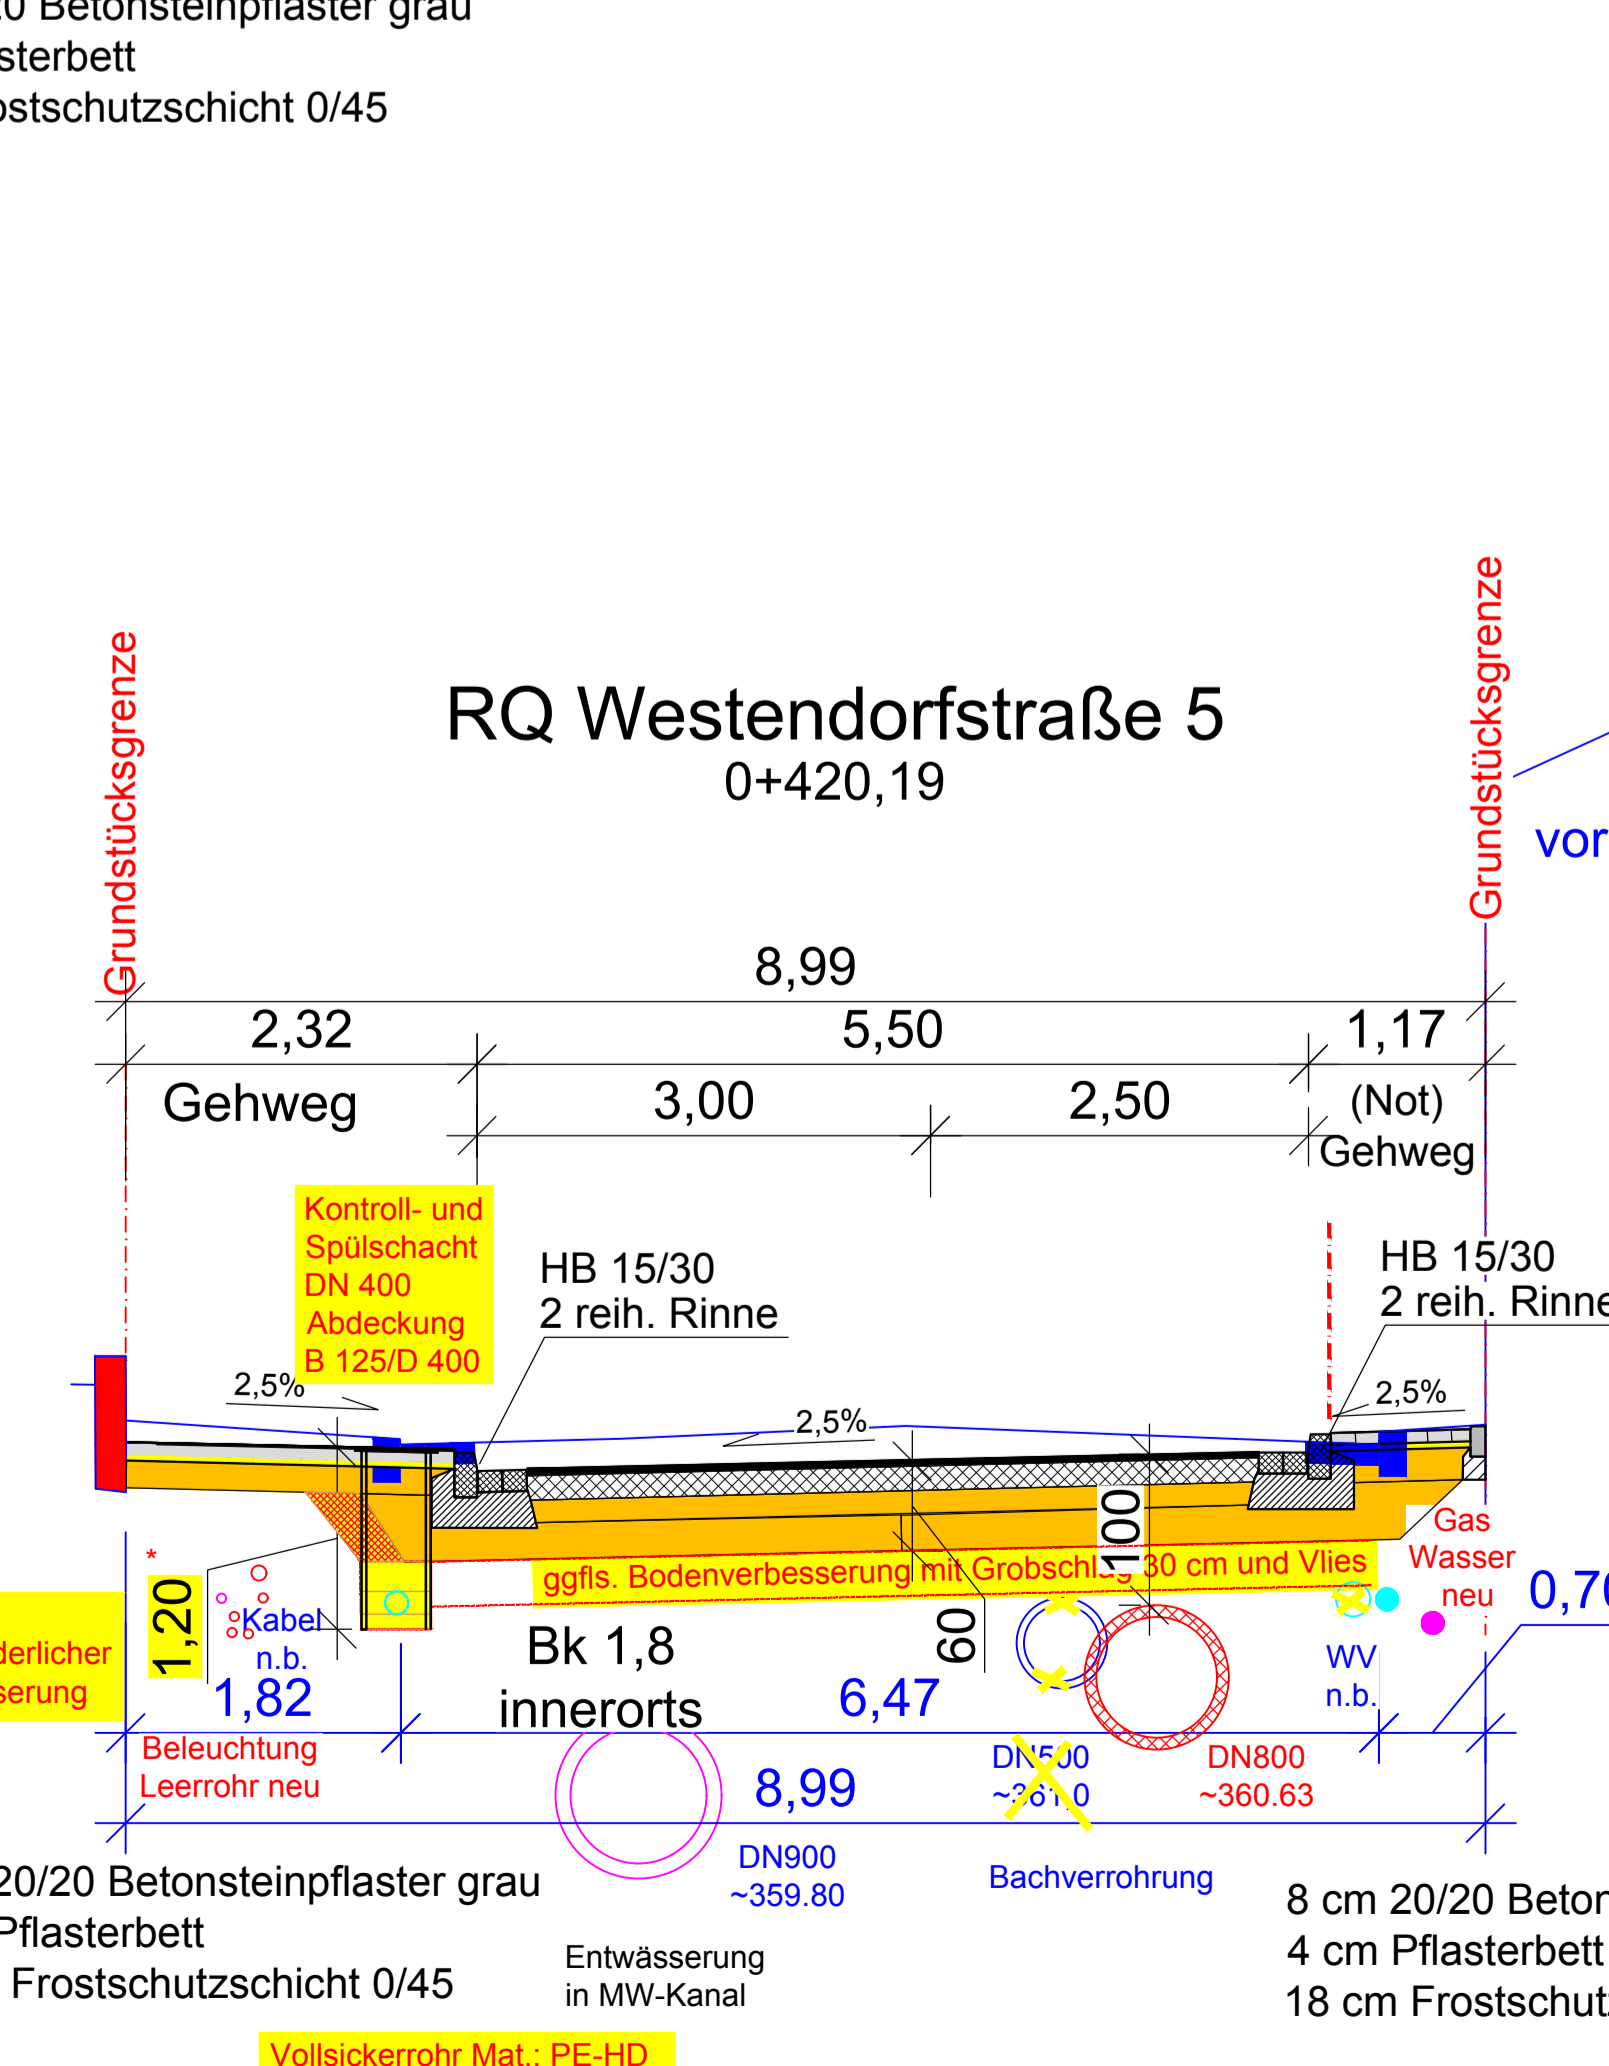
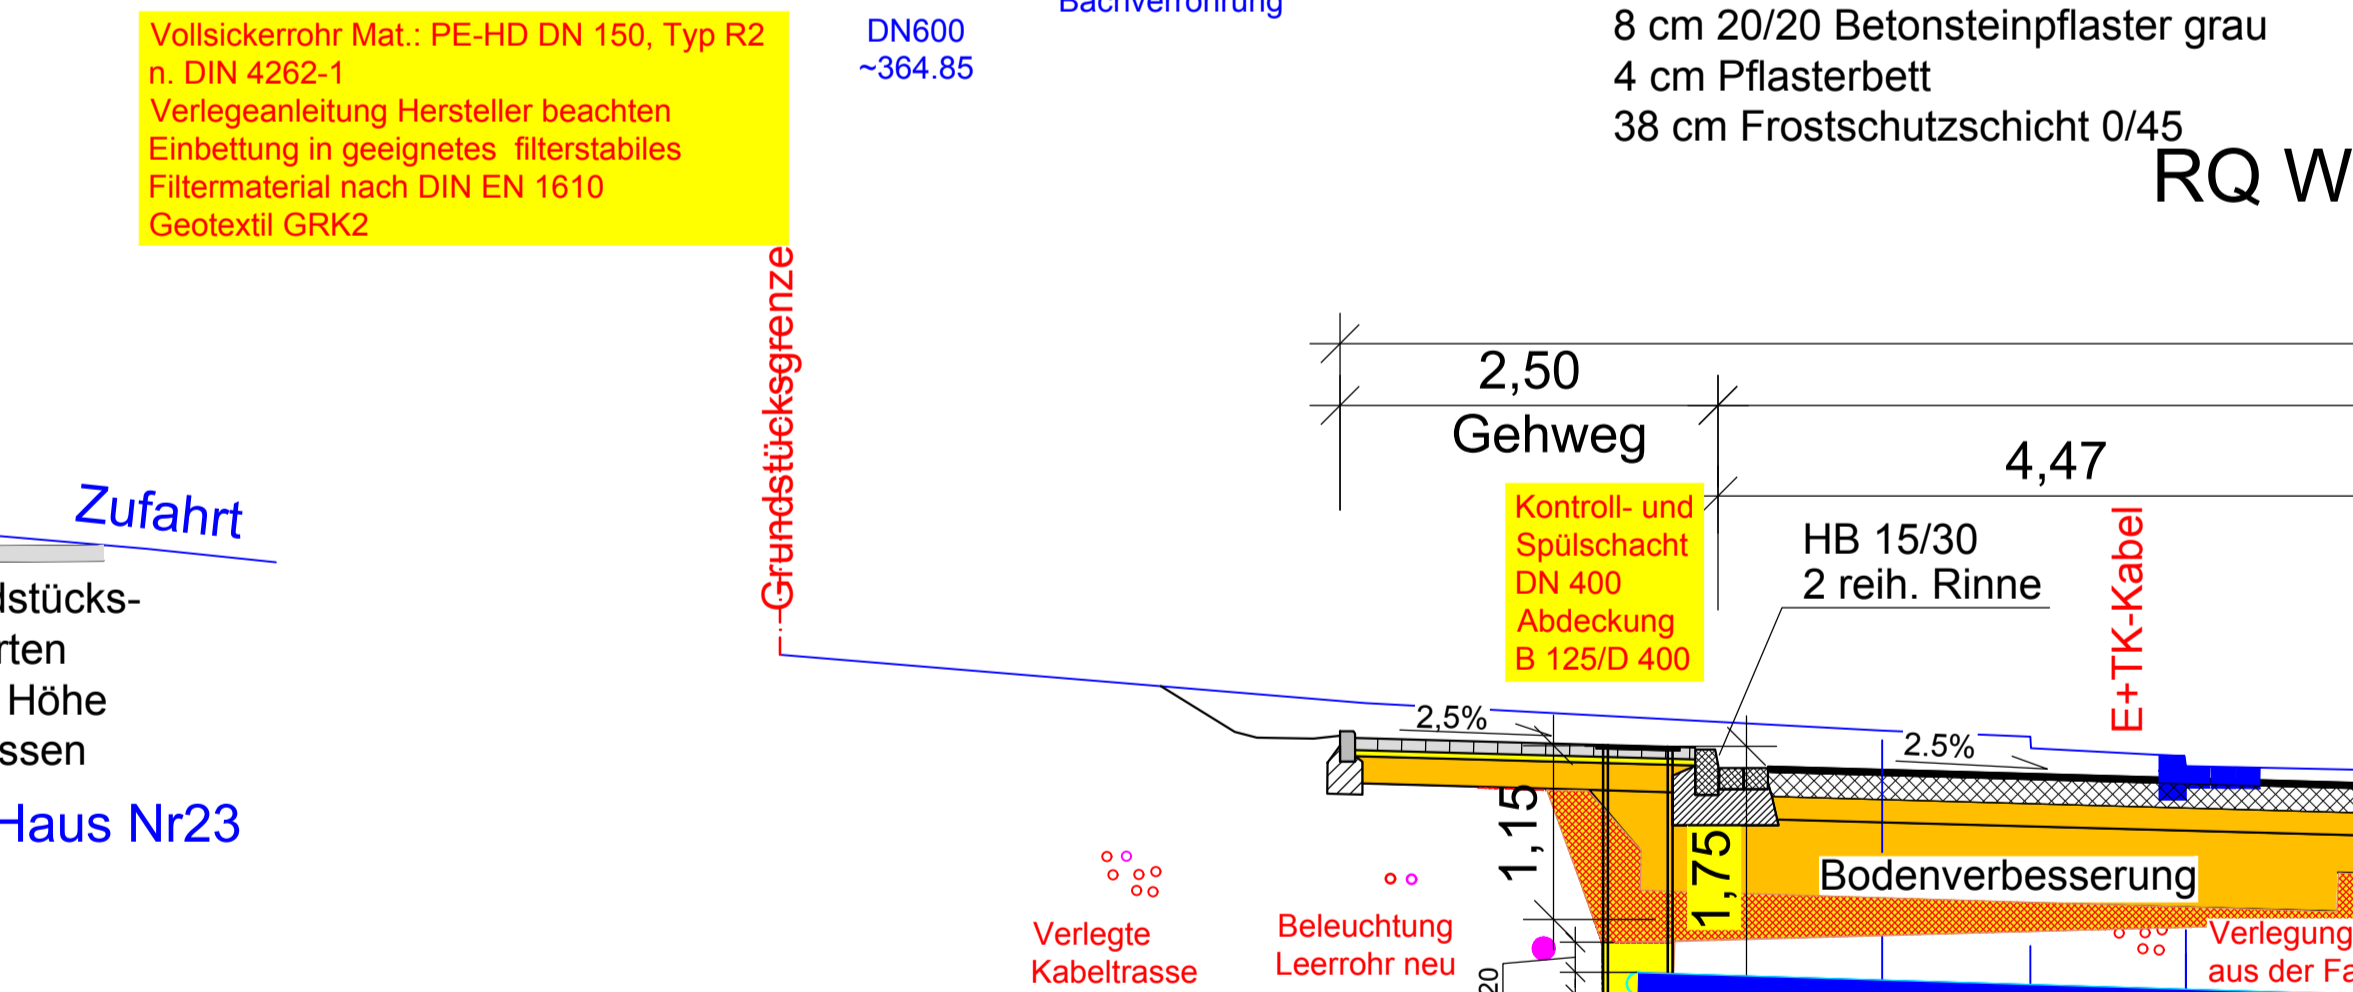
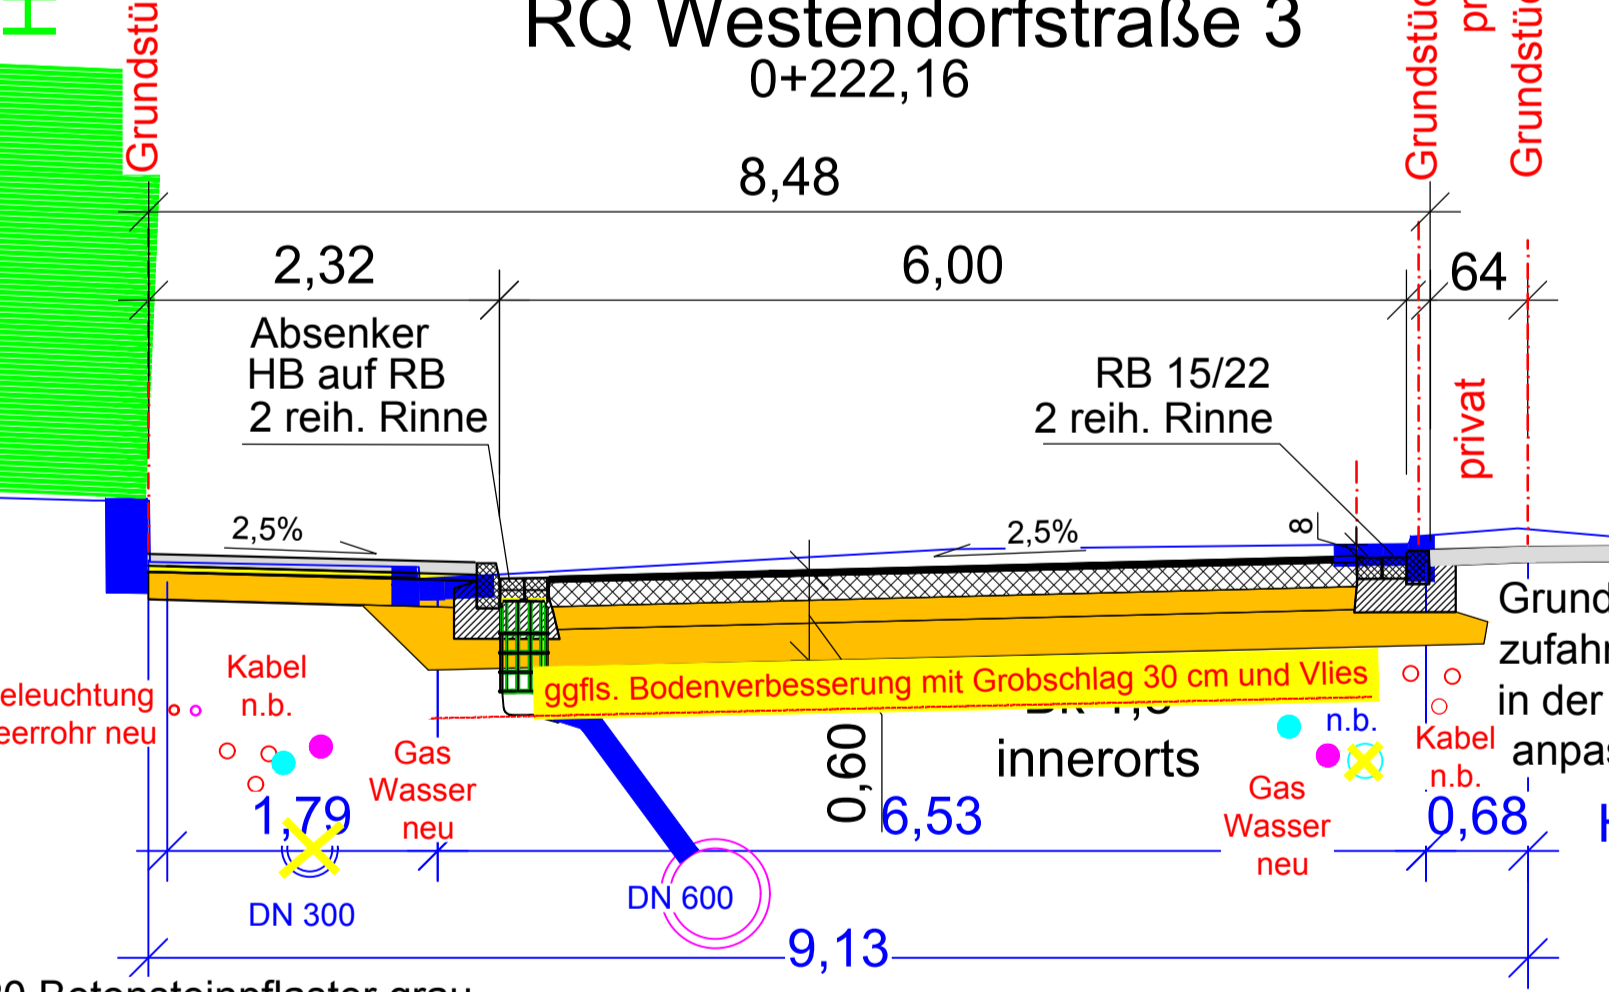


**RQ 7-0+306  
von Stat.  
0+252 bis 0+334**

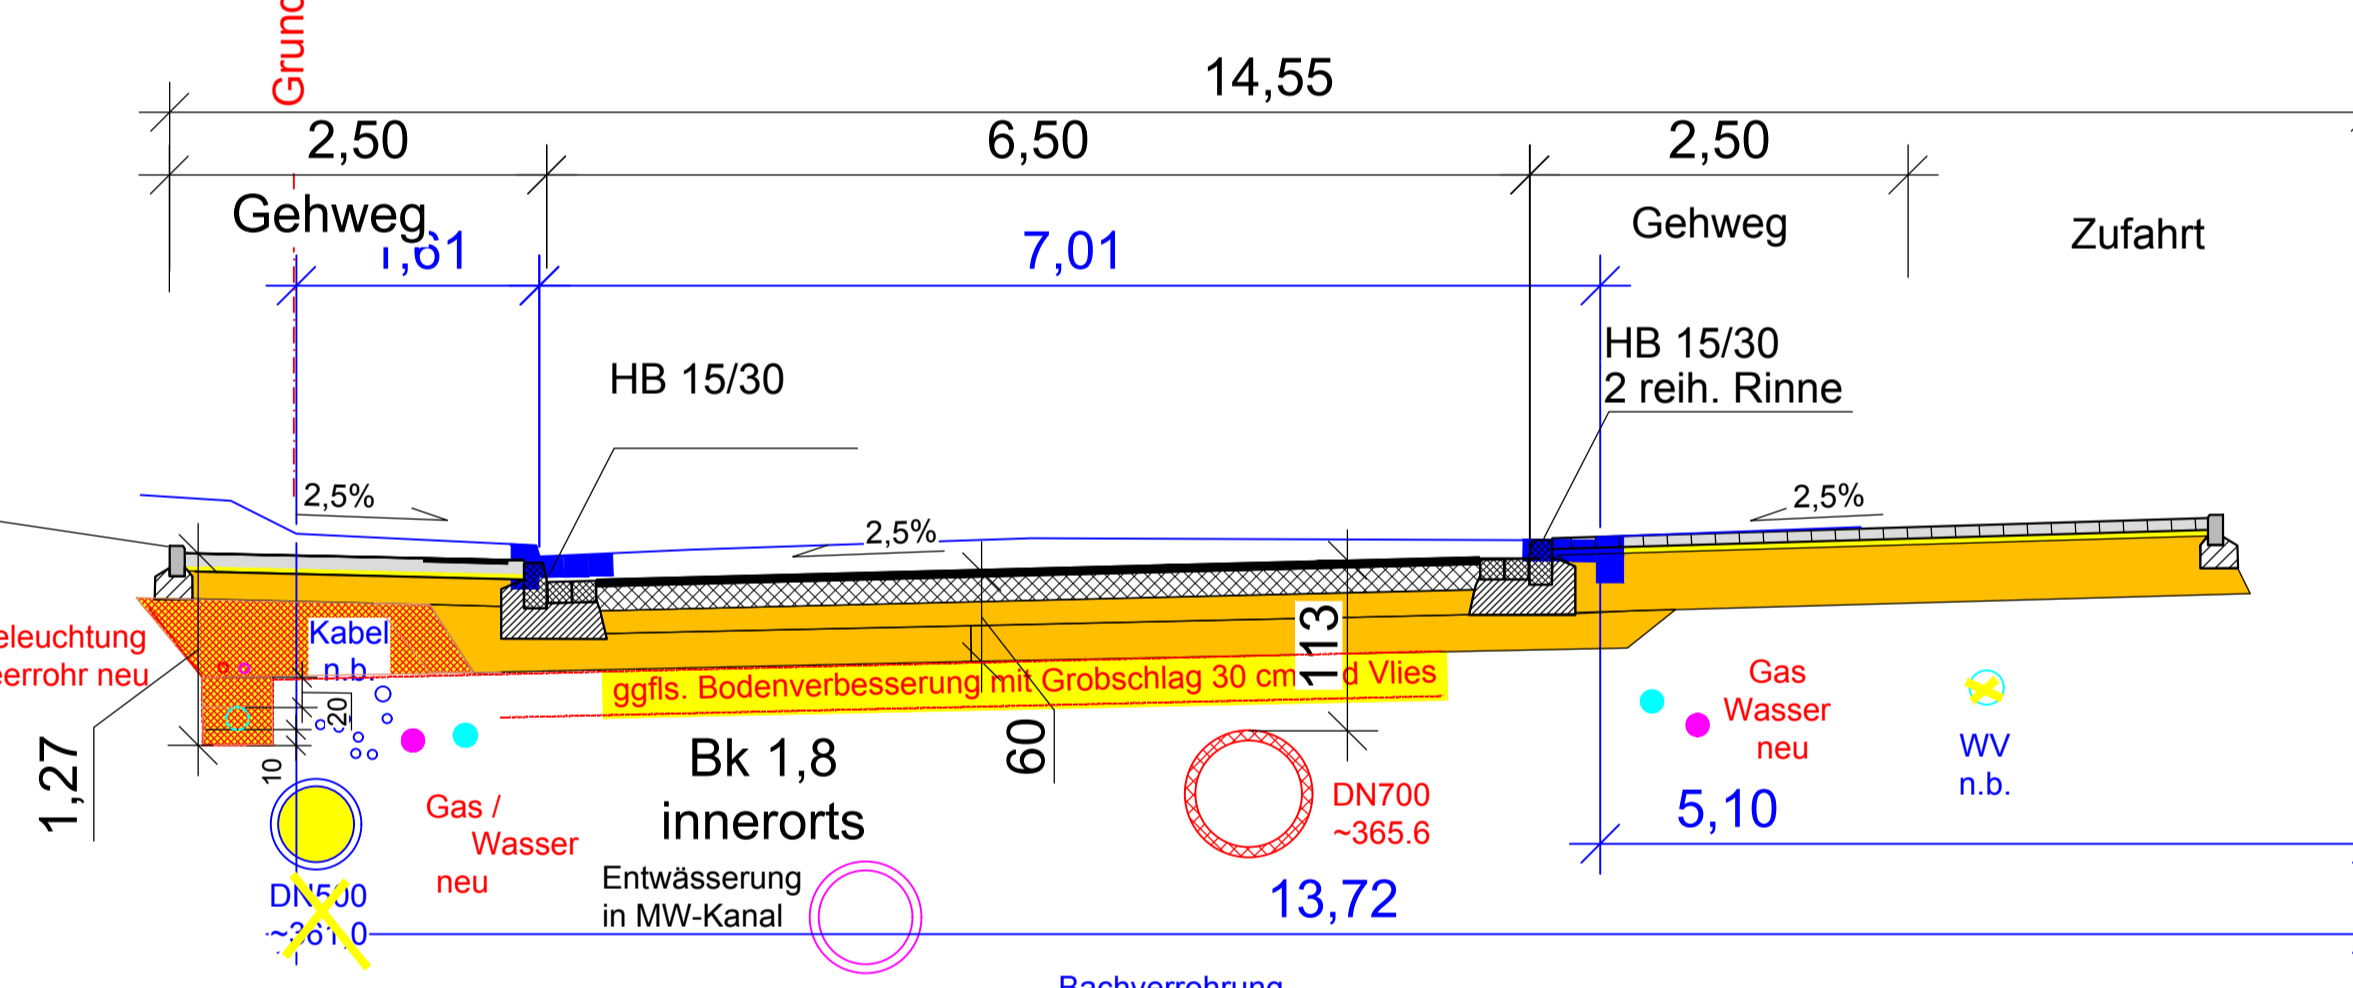

HEMER, HDV, FD Verkehrsplanung und Straßenbau Hademarscherplatz 44, 58675 Hemer		Regionalniederlassung Südwestfalen AS Hagen Rheinstr. 8, 58097 Hagen		Straßen.NRW Projekt-Nr. 09-1981	
Ergänzung RQ 7, Sicherstellung in RQ 4.5 und 7, Bodenverbesserung mit Grobschlag und Vlies		26.11.2018		Block	
<b>AUSFÜHRUNGSENTWURF</b>		Landesbetrieb Straßenbau Nordrhein-Westfalen		Unterlage / Blatt-Nr.: 14.2 / 1 Regelquerschnitte	
Straße: L 888 Station: 665 - 1155 Abs.Nr.2		PROJIS-Nr.:		Maßstab: 1:50	
Ausbau der L 888 Westendorfstraße Ortsdurchfahrt Hemer-Ihmert Bau-km 0+000 - 0+488,34					
Alle Maße und Höhenangaben sind vom Auftragnehmer verantwortlich zu prüfen!					
Für die Bauausführung freigegeben					
Datum: 24. April 2018 Der Leiter der Regionalniederlassung Südwestfalen I.A.					