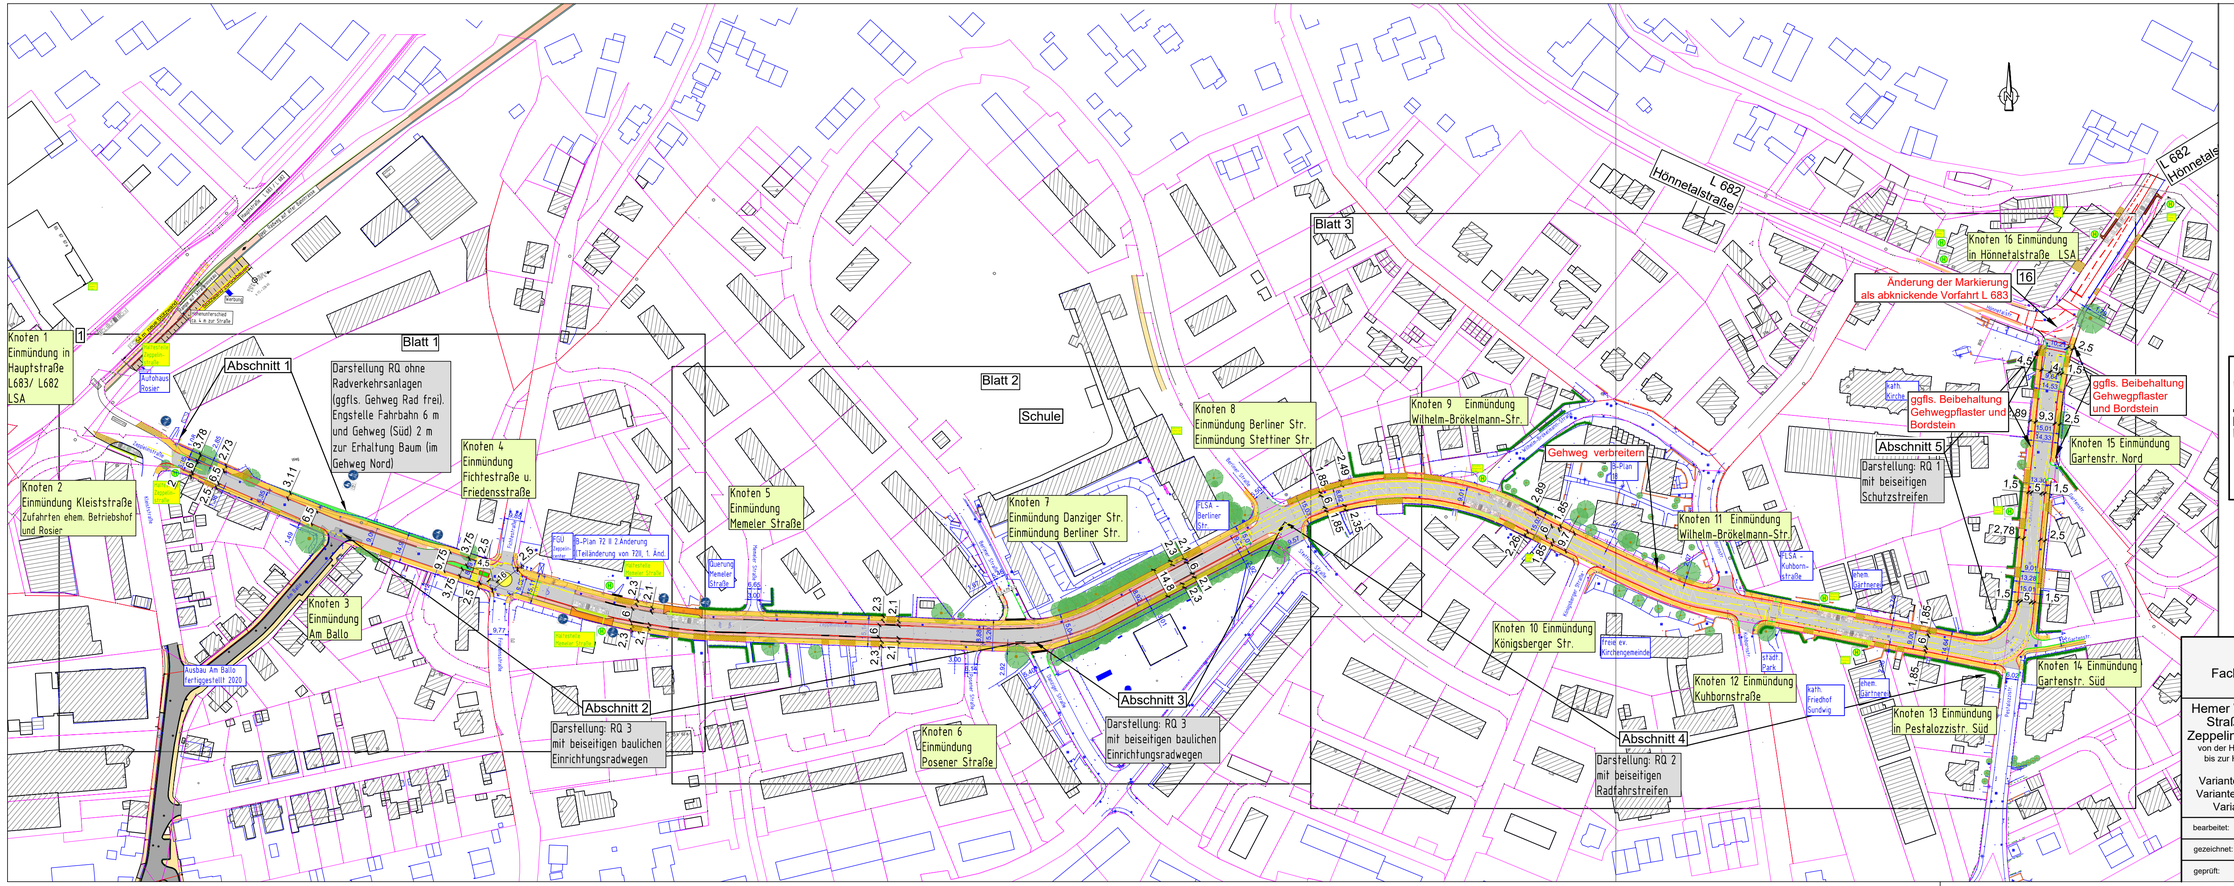

HEMER

Fachdienst Verkehrsplanung und Straßenbau

Hademarenplatz 44, 58675 Hemer

Hemer Westig / Sundwig

Straßenerneuerung

Zeppelinstr./ Pestalozzistr.

von der Hauptstraße (L 682/L683) bis zur Hönnetalstraße (L 682)

Variante 1 "Schutzstreifen"
Variante 2 "Radfahrstreifen"
Variante 3 "Radweg"

Vorentwurf

Maßstab 1: 1.500

Übersichtsplan P1

Hemer, den

bearbeitet:	06.05.2021	Block
gezeichnet:	21.07.2020	Block
geprüft:	-	

Fachdienstleiter