



## Zeppelinstraße Bestand Engstelle (Abschnitt 1)

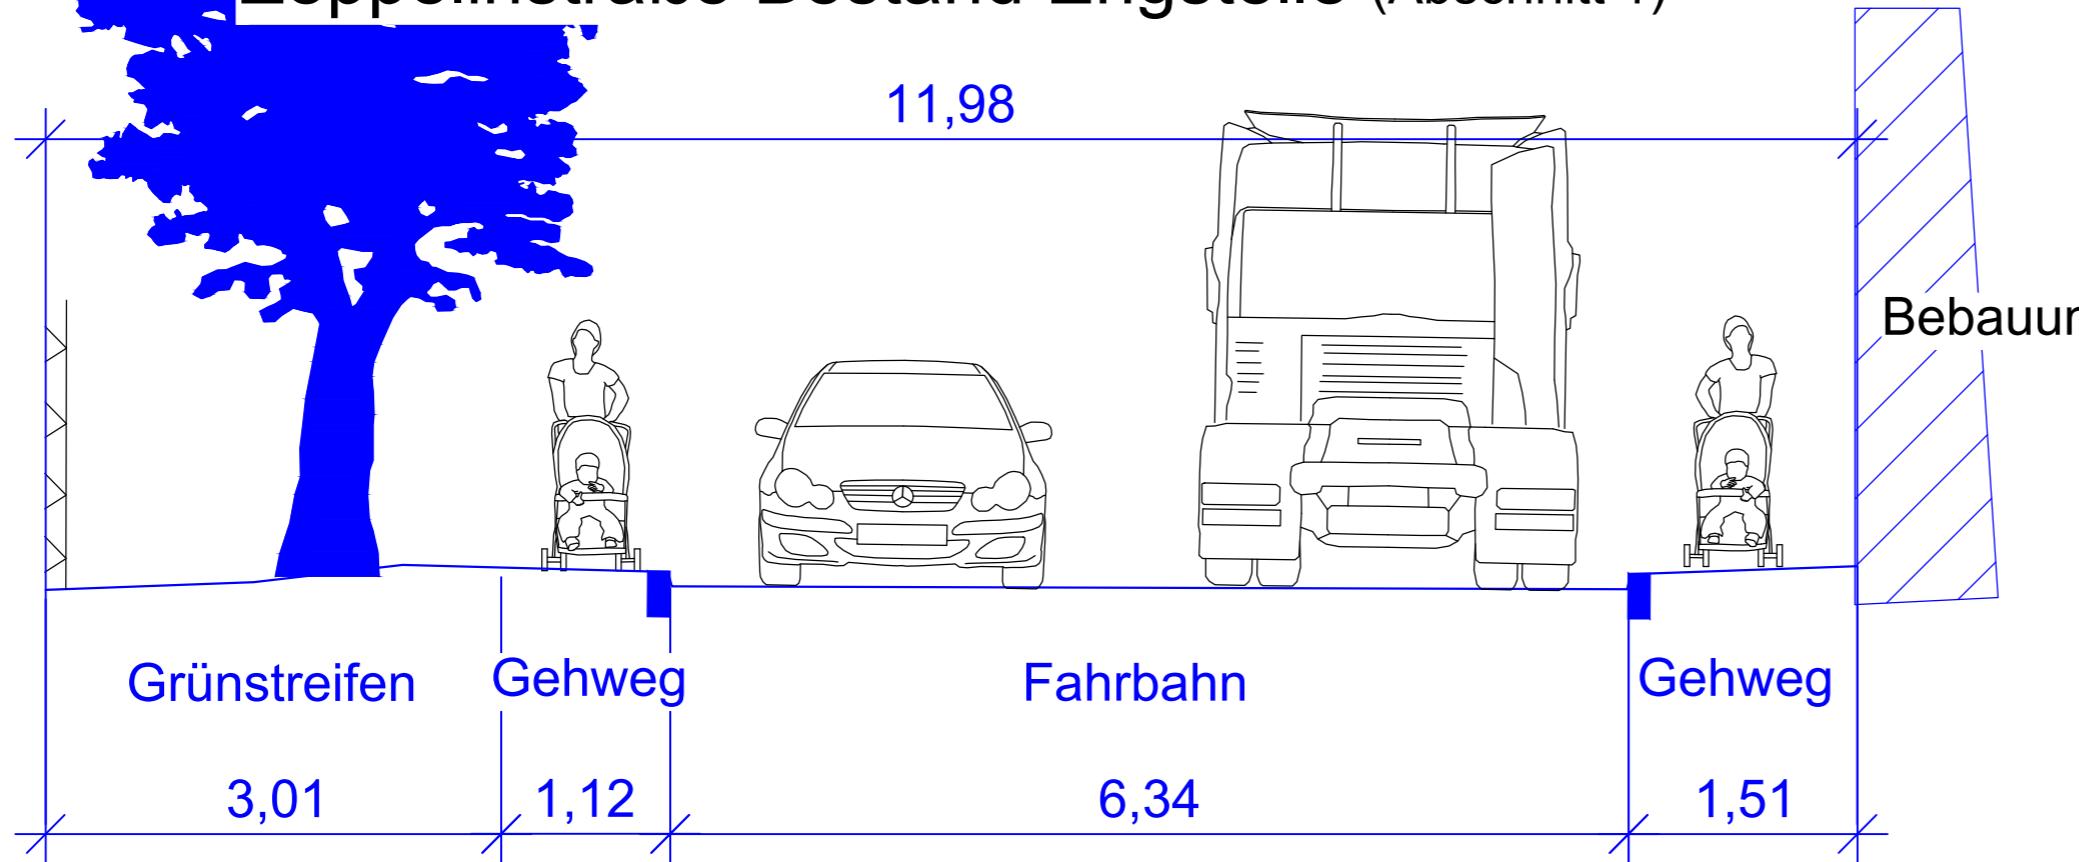

## Zeppelinstraße Bestand Regelquerschnitt (Abschnitt 2 bis 5)

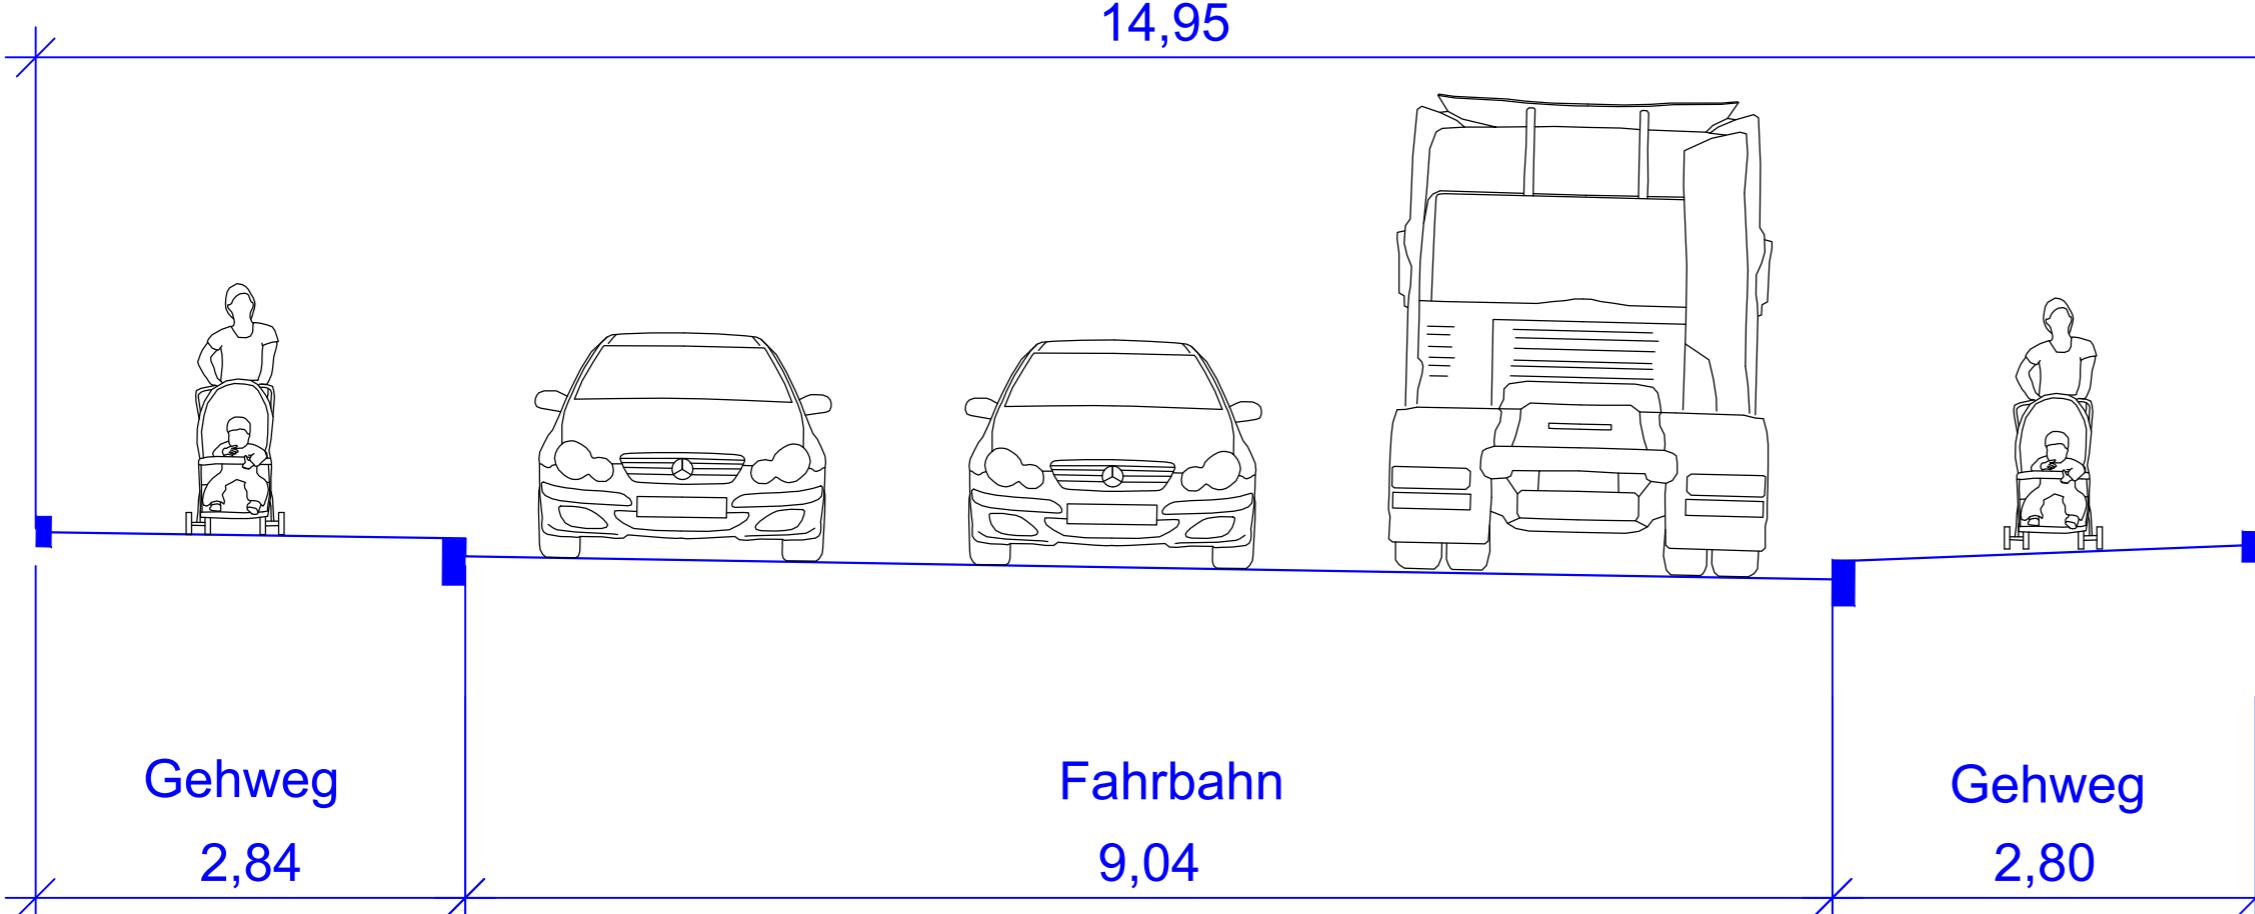

<b>HEMER</b> Fachdienst Verkehrsplanung und Straßenbau Hademareplatz 44, 58675 Hemer	
Hemer Westig / Sundwig	Vorentwurf
Straßenerneuerung Zeppelinstr./ Pestalozzistr. von der Hauptstraße (L 682/L683) bis zur Hönnetalstraße (L 682)	Maßstab 1: 50
Regelquerschnitte Bestand	Hemer, den
bearbeitet: 06.05.2021 Block	
gezeichnet: 21.07.2020 Block	
geprüft: -	Fachdienstleiter