



Regelquerschnitt für Variante 1

(Vorschlag aus dem Radverkehrskonzept für die Pestalozzistraße)

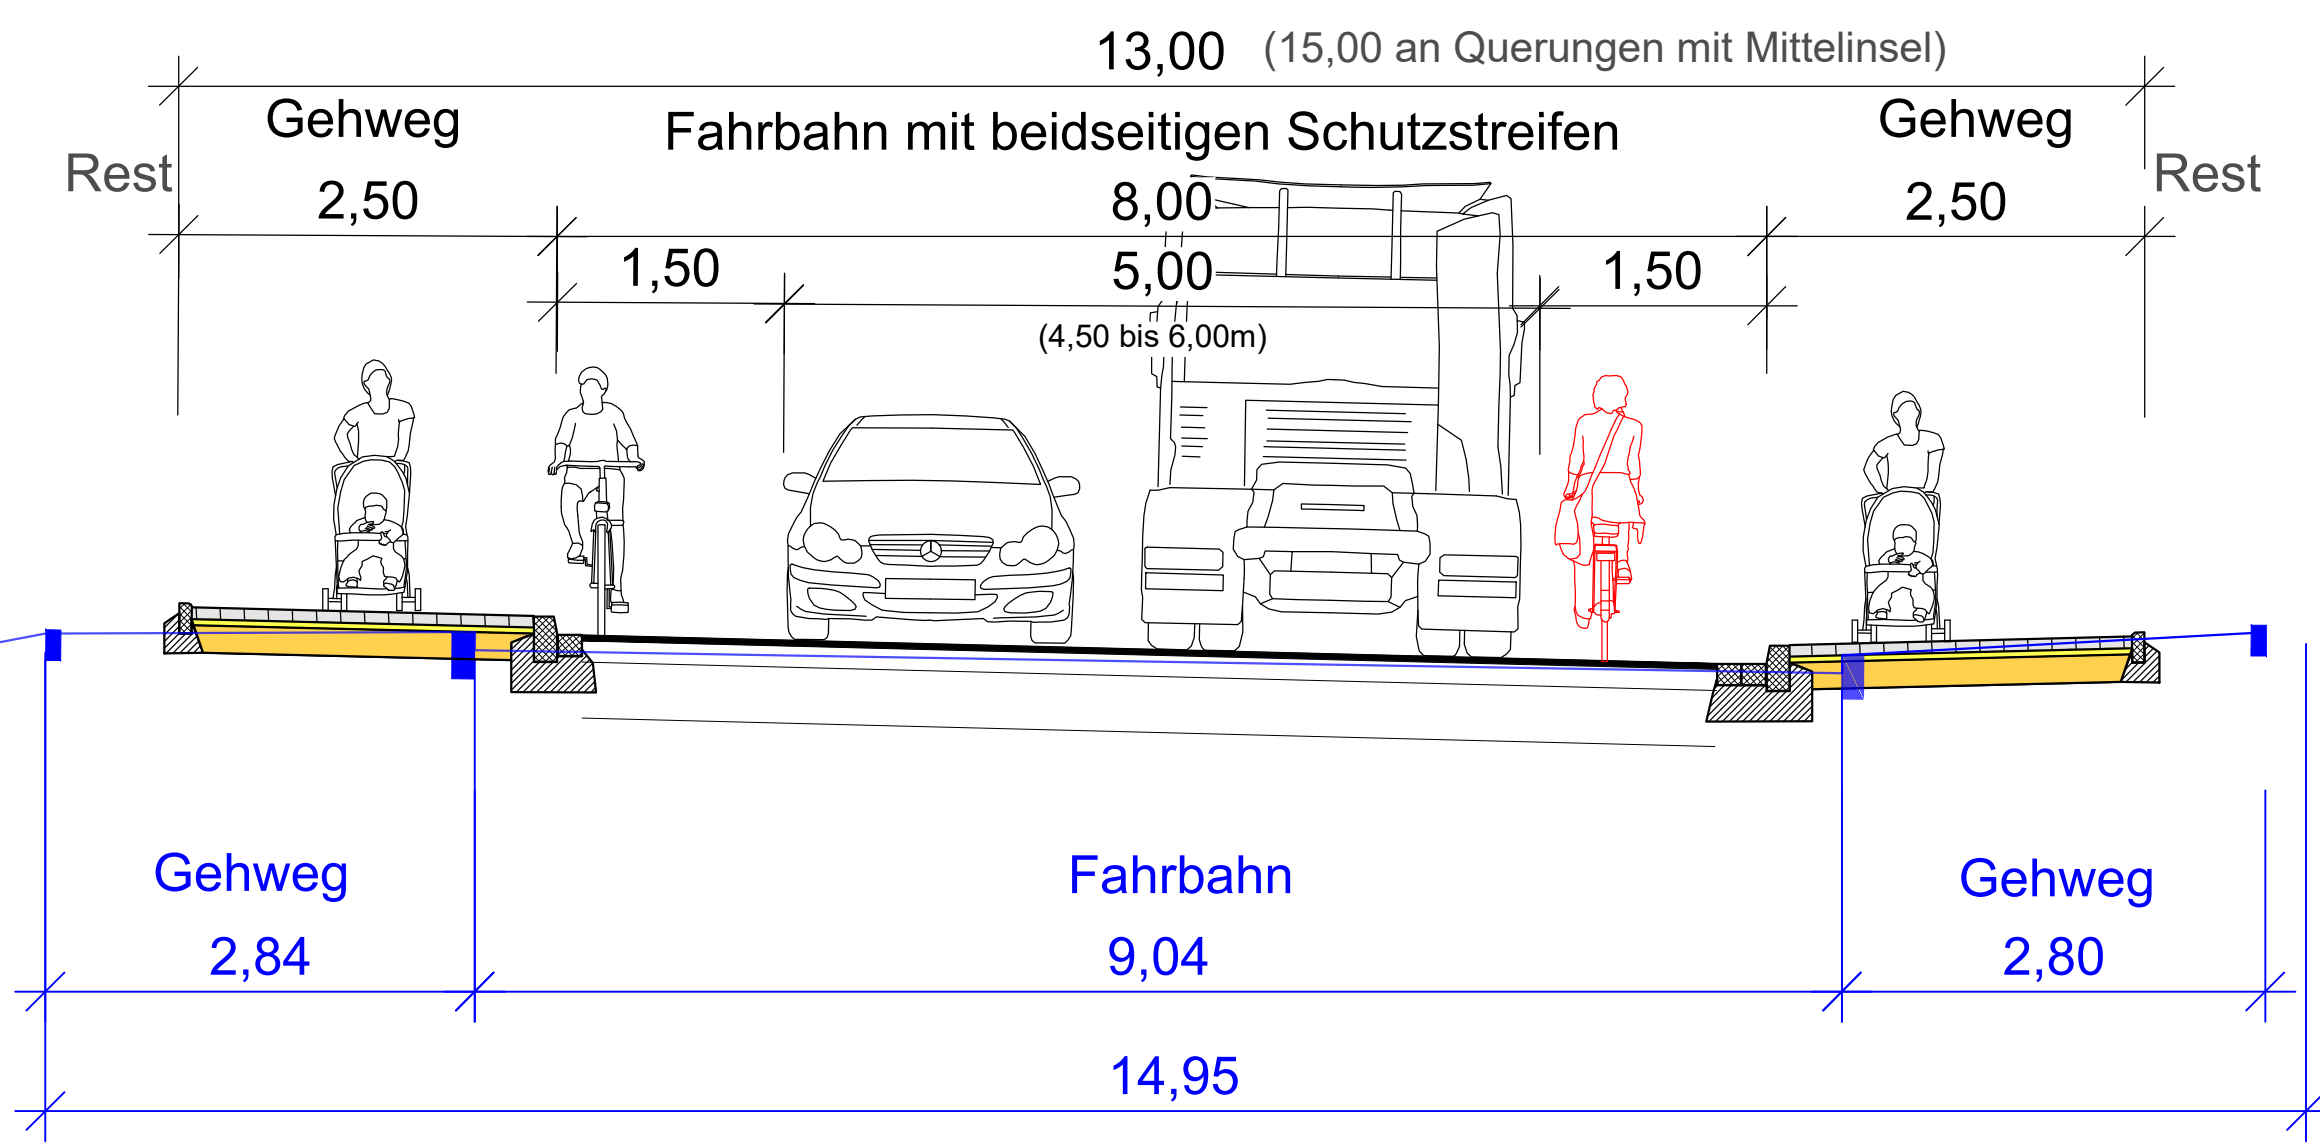


Regelquerschnitt für Variante 5

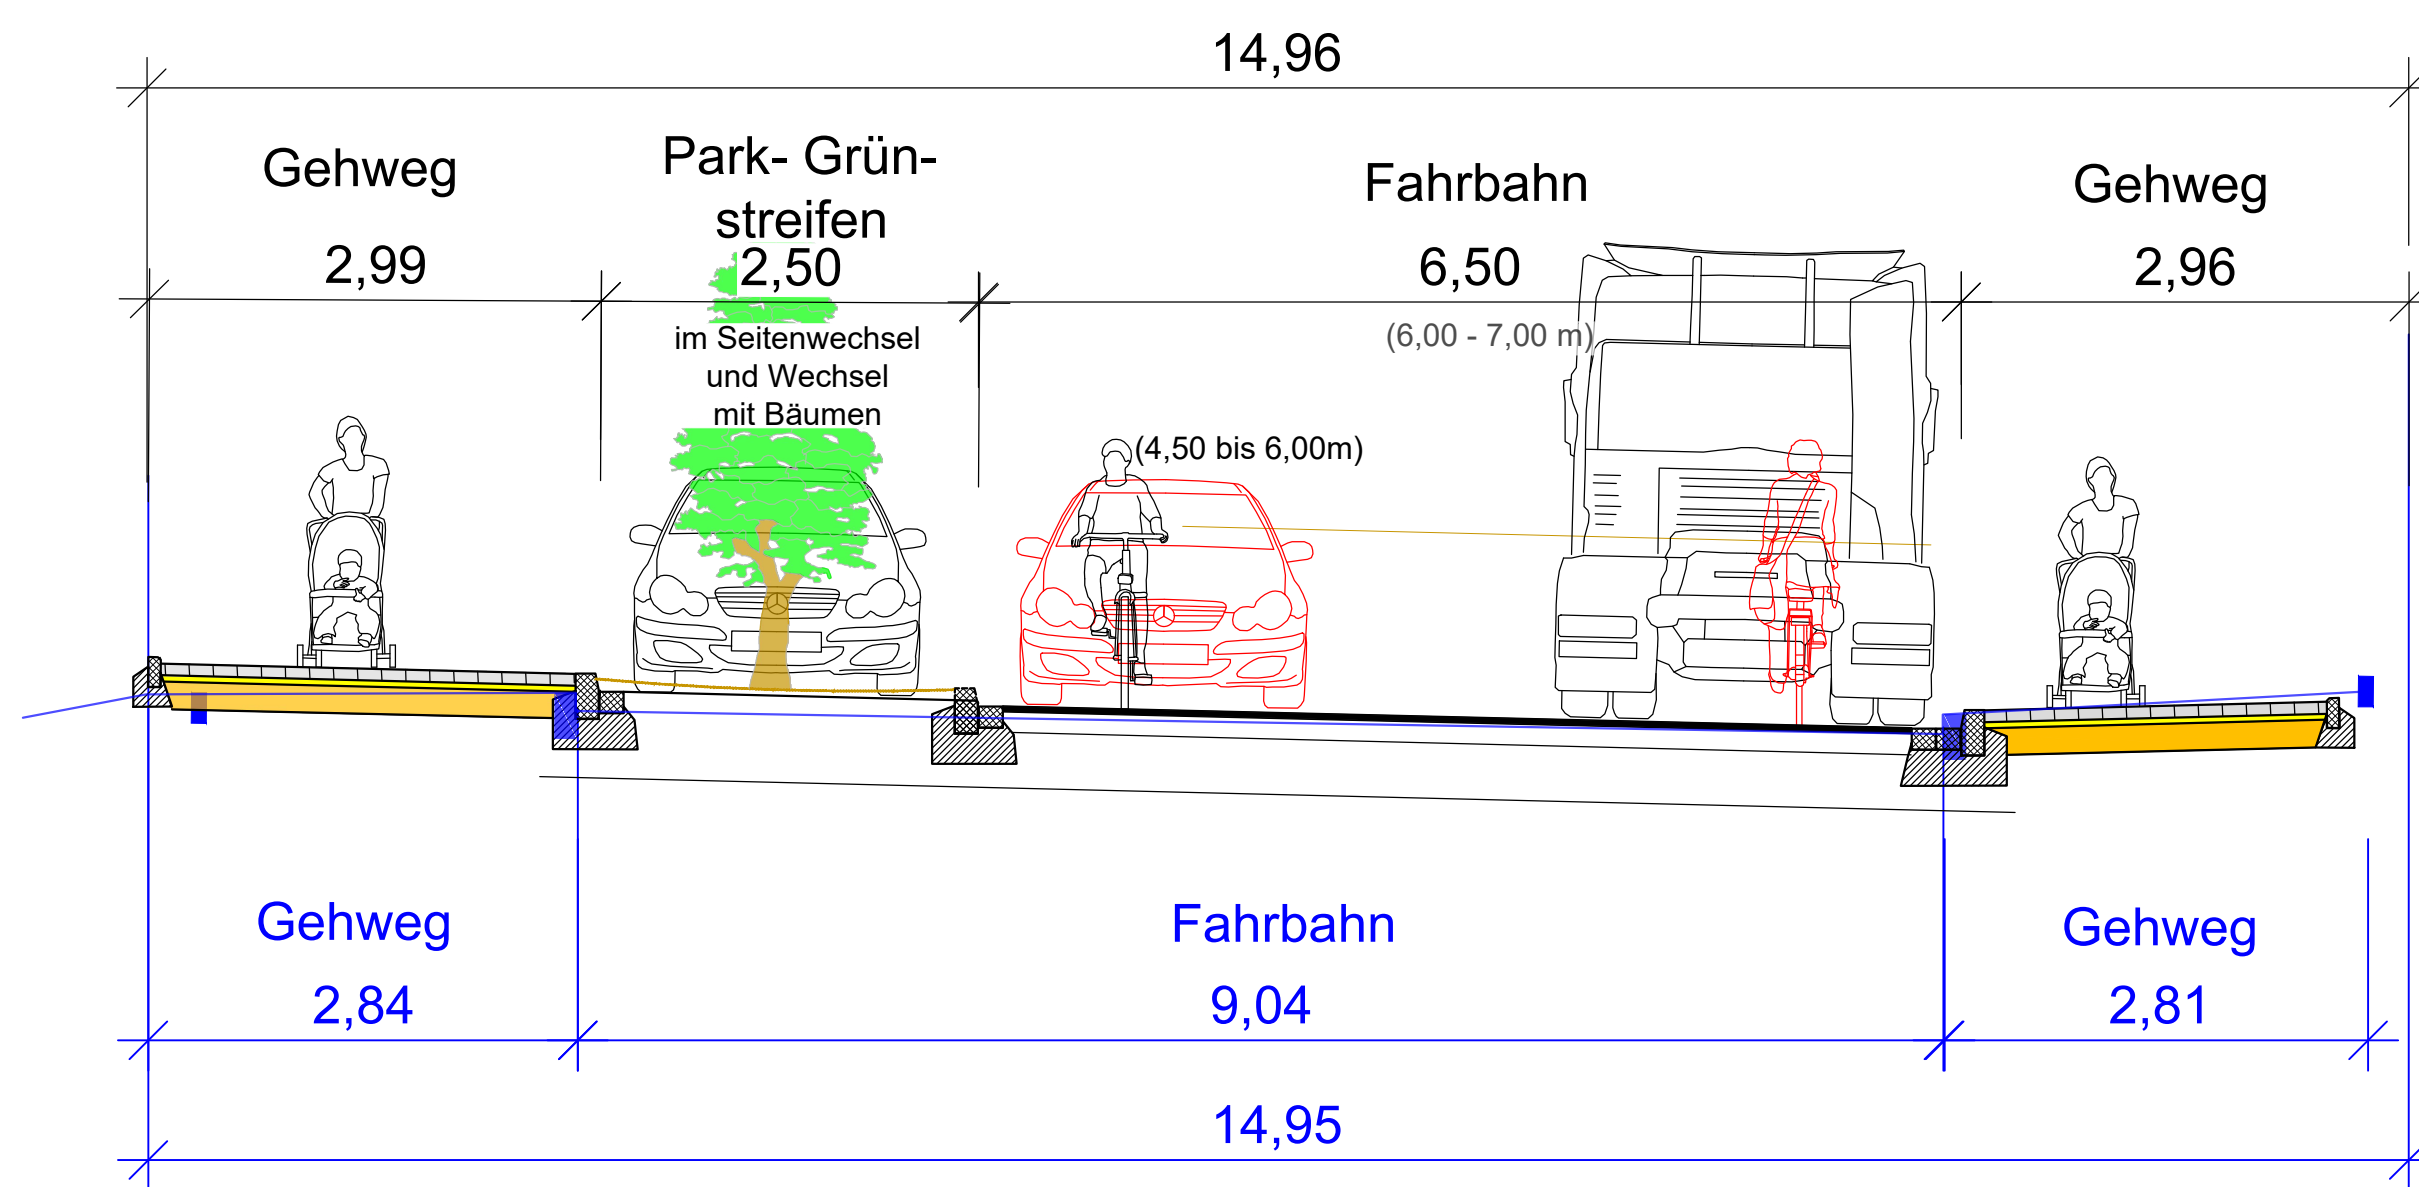

Regelquerschnitt für Variante 2


(Vorschlag aus dem Radverkehrskonzept für die Zeppelinstraße)

Fahrbahn mit beidseitigen Radfahrstreifen

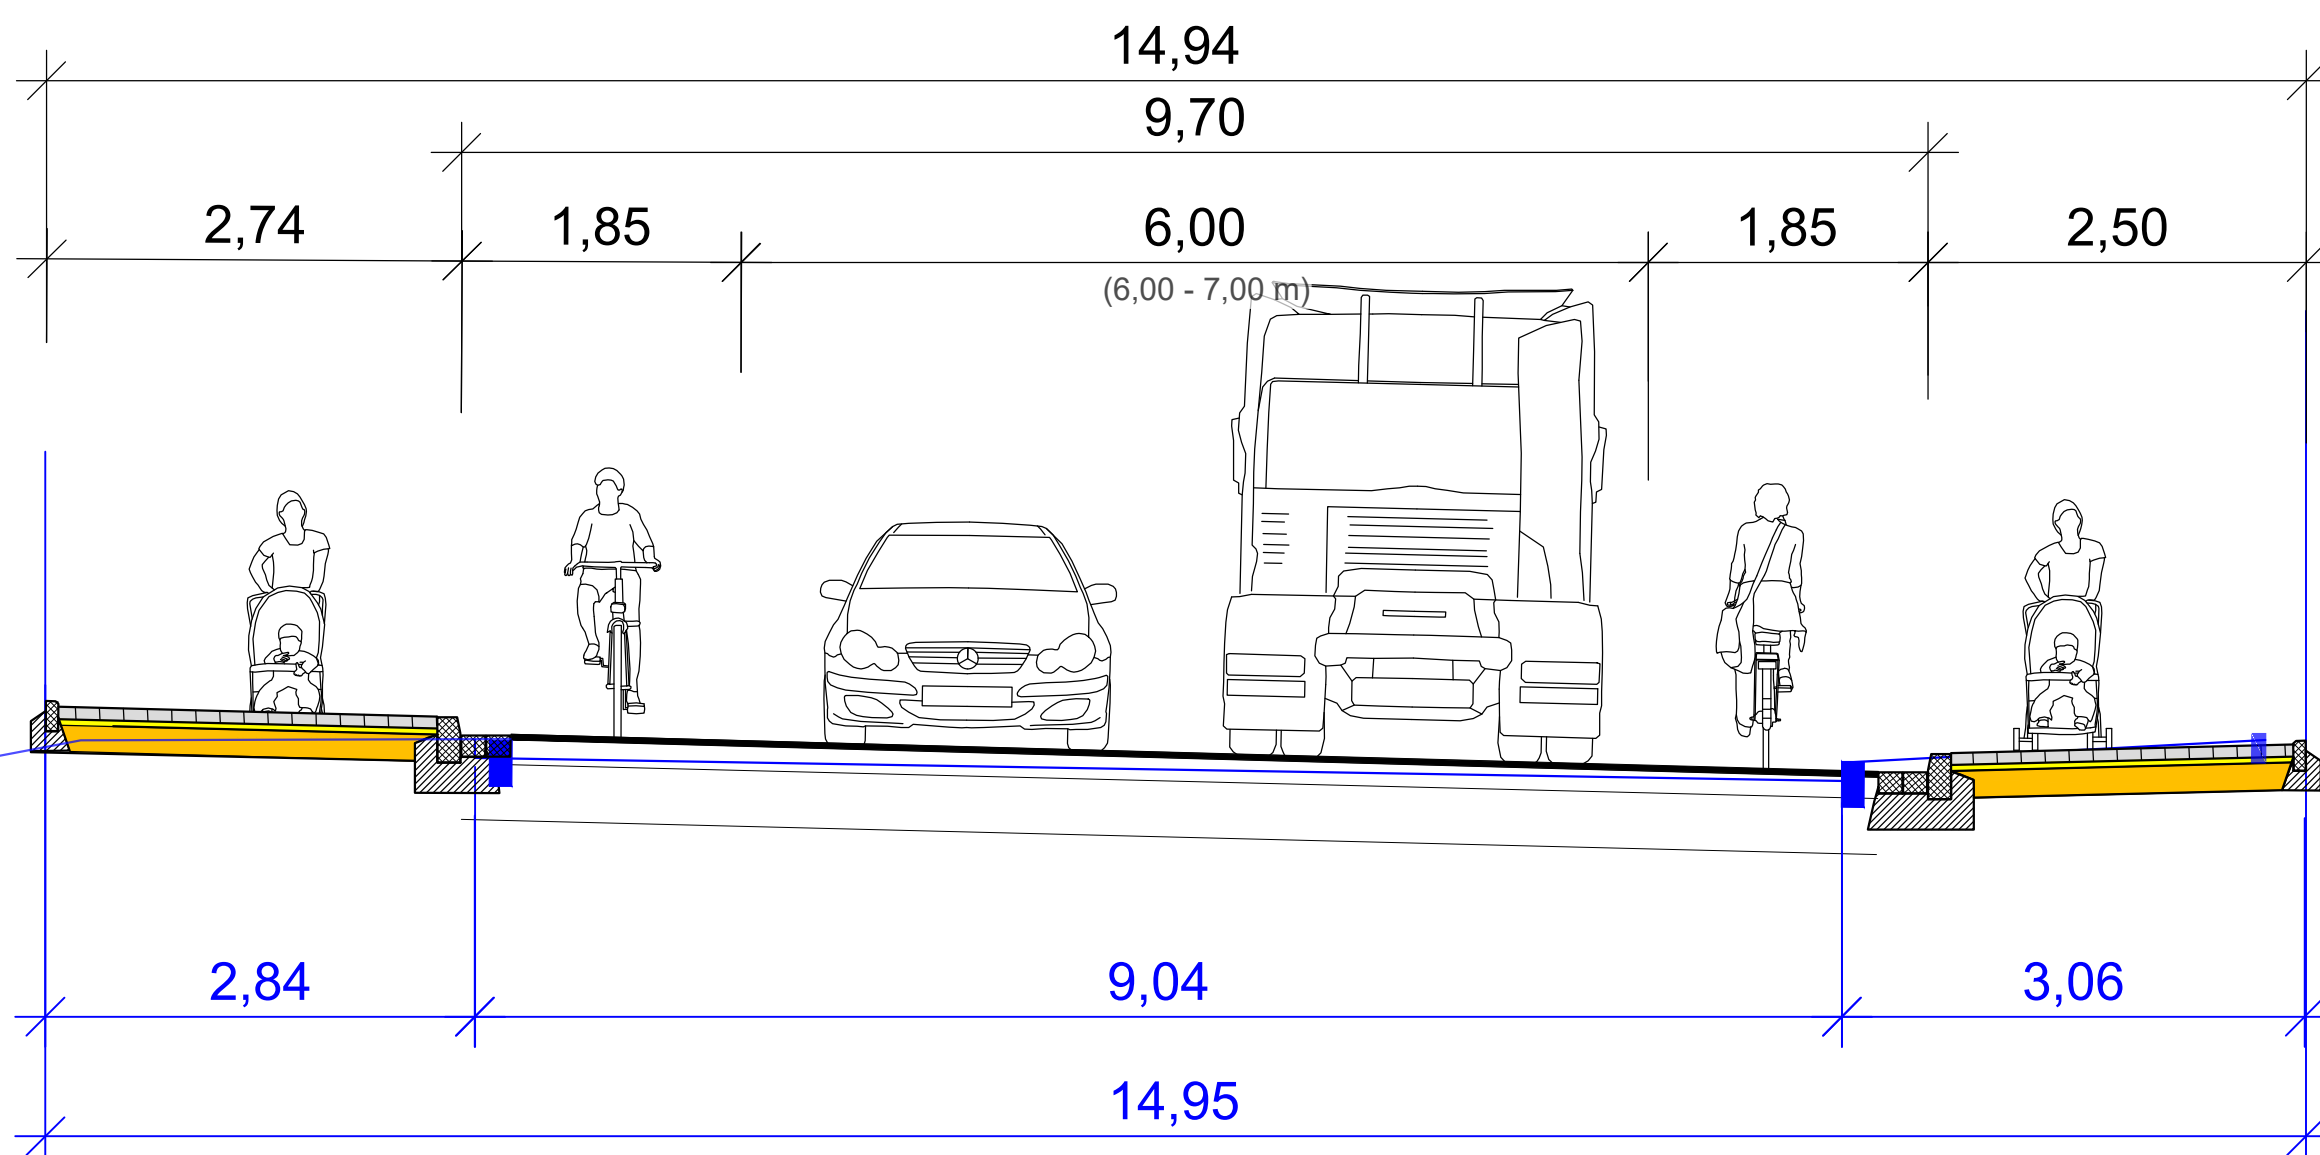


Regelquerschnitt für Variante 6 mit Mittelstreifen

(RASt 06; 6.18.3)



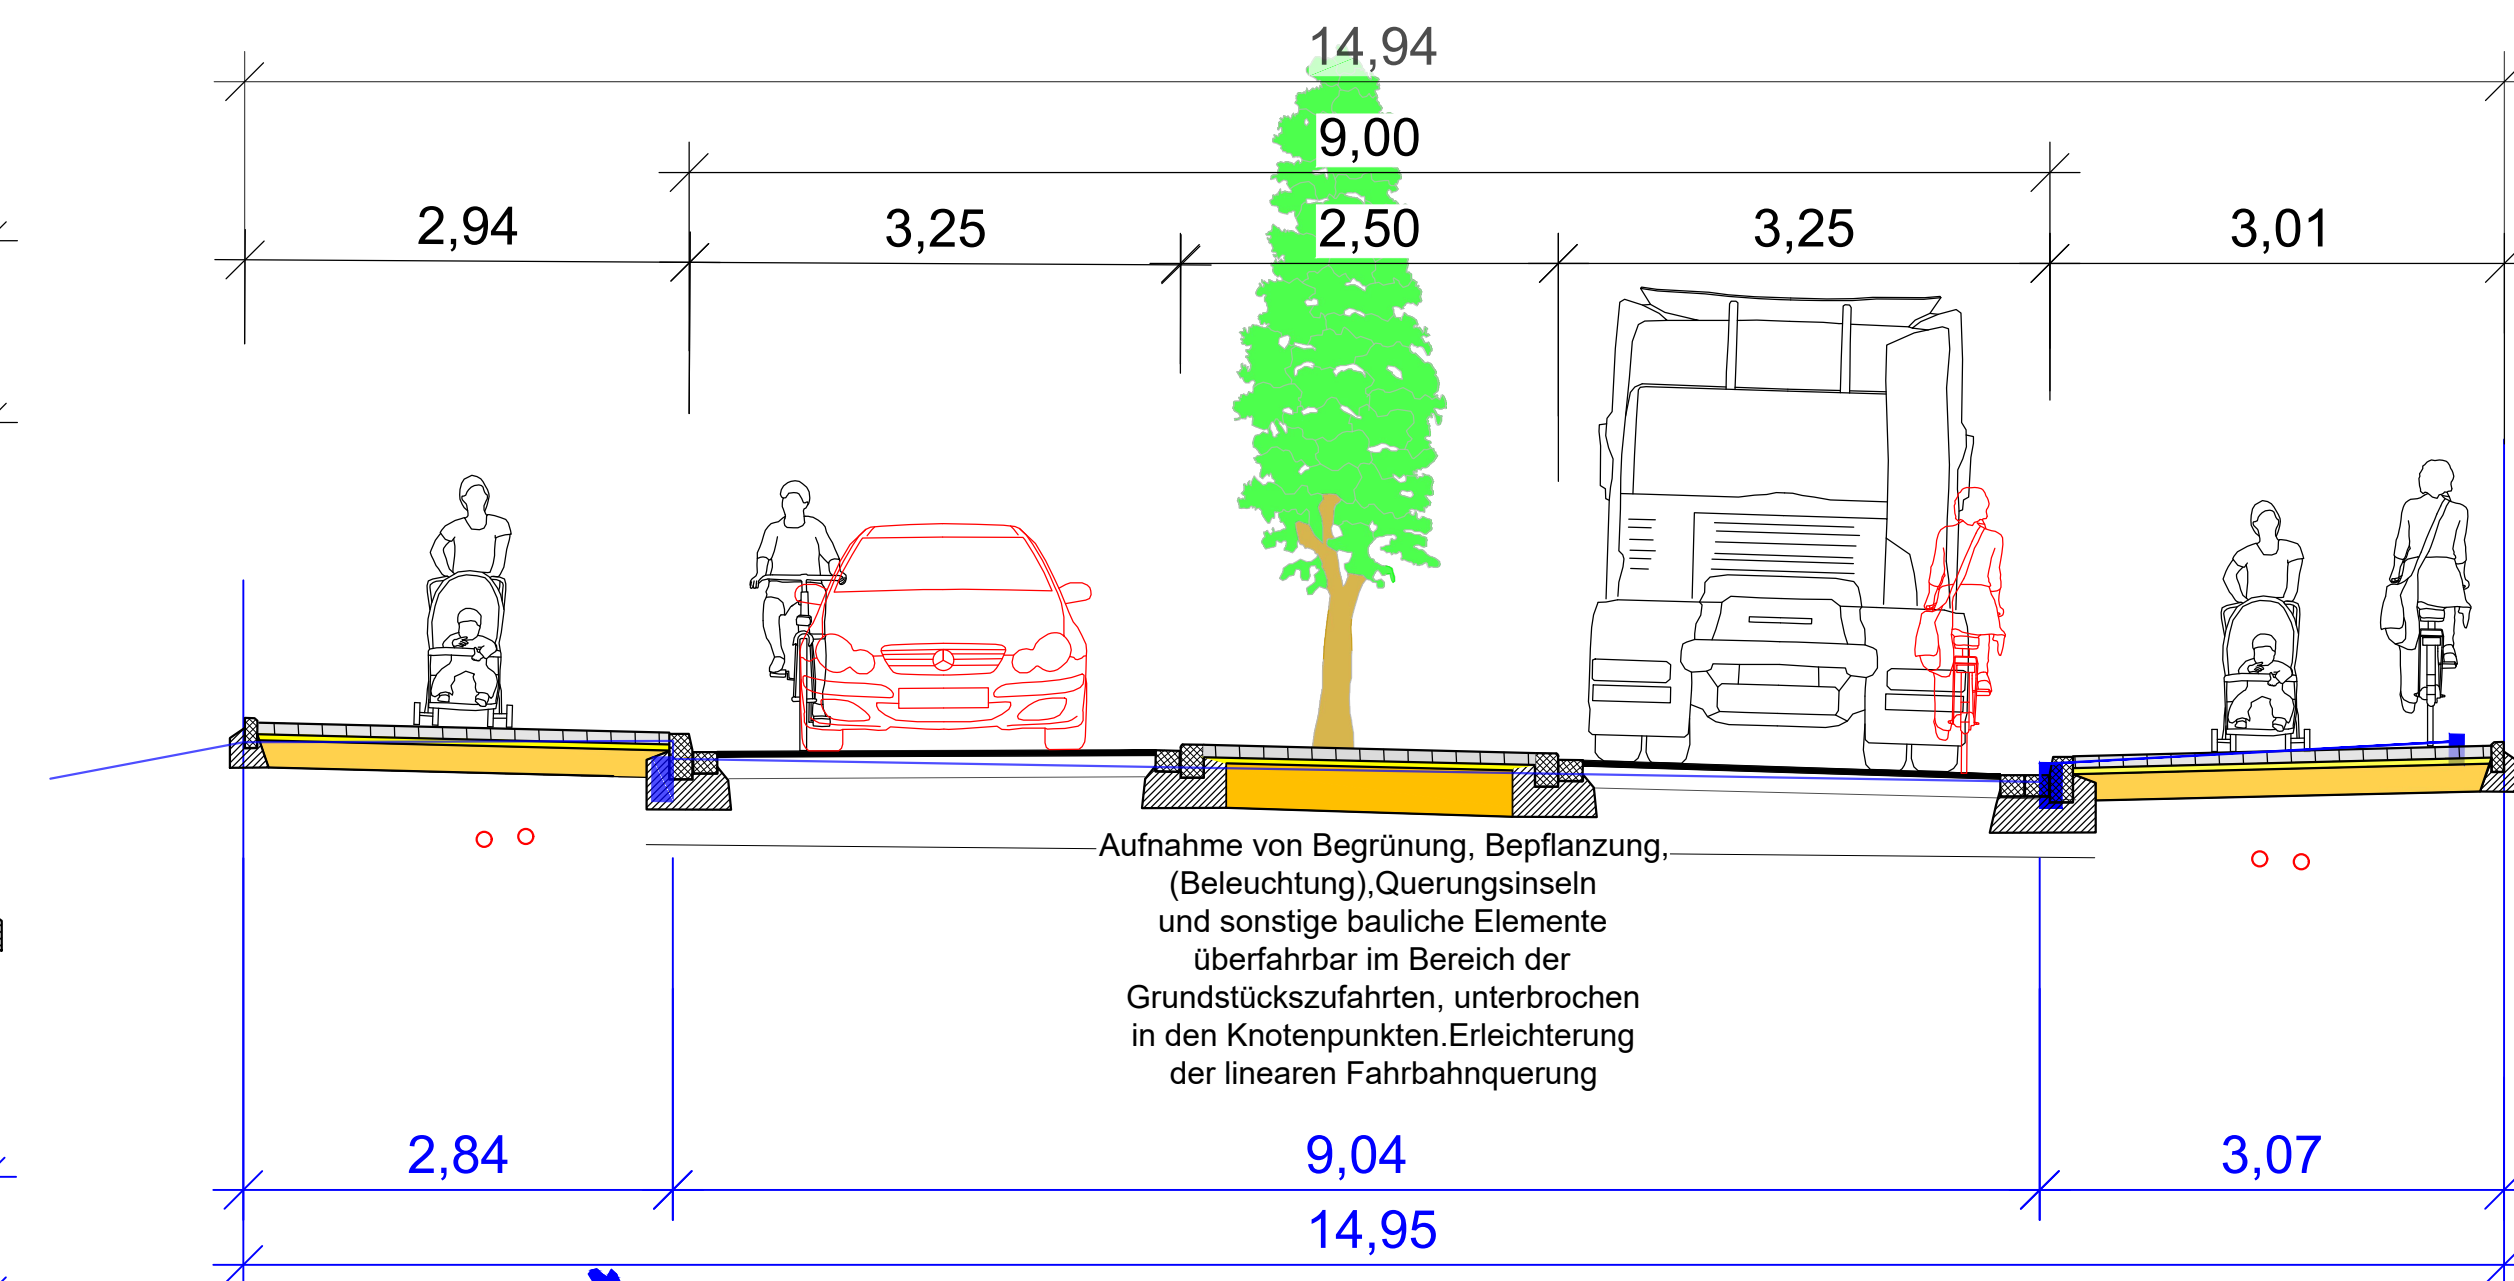


Regelquerschnitt für Variante 3

Fahrbahn mit beidseitigen Einrichtungsradwegen (mit geringer Radverkehrsstärke)

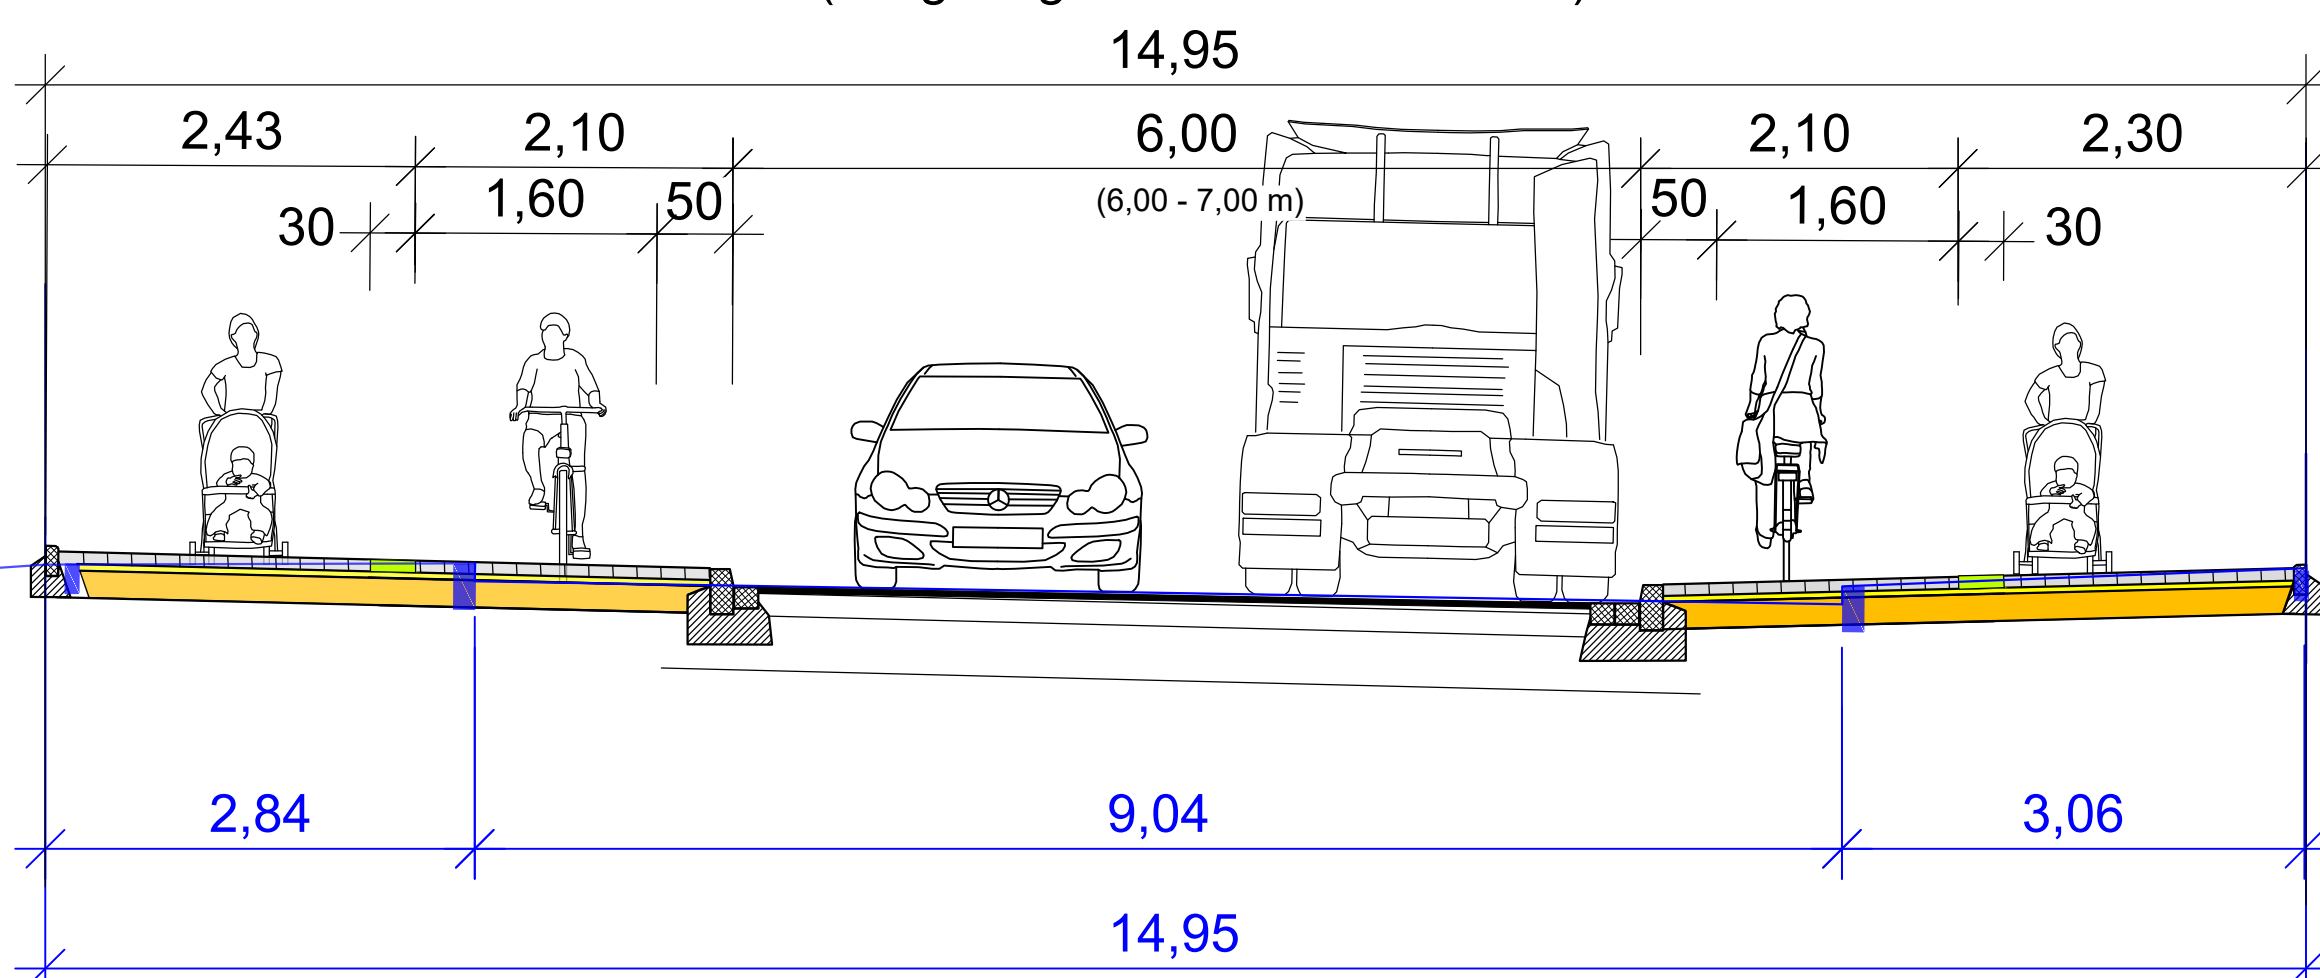

Regelquerschnitt für Variante 4

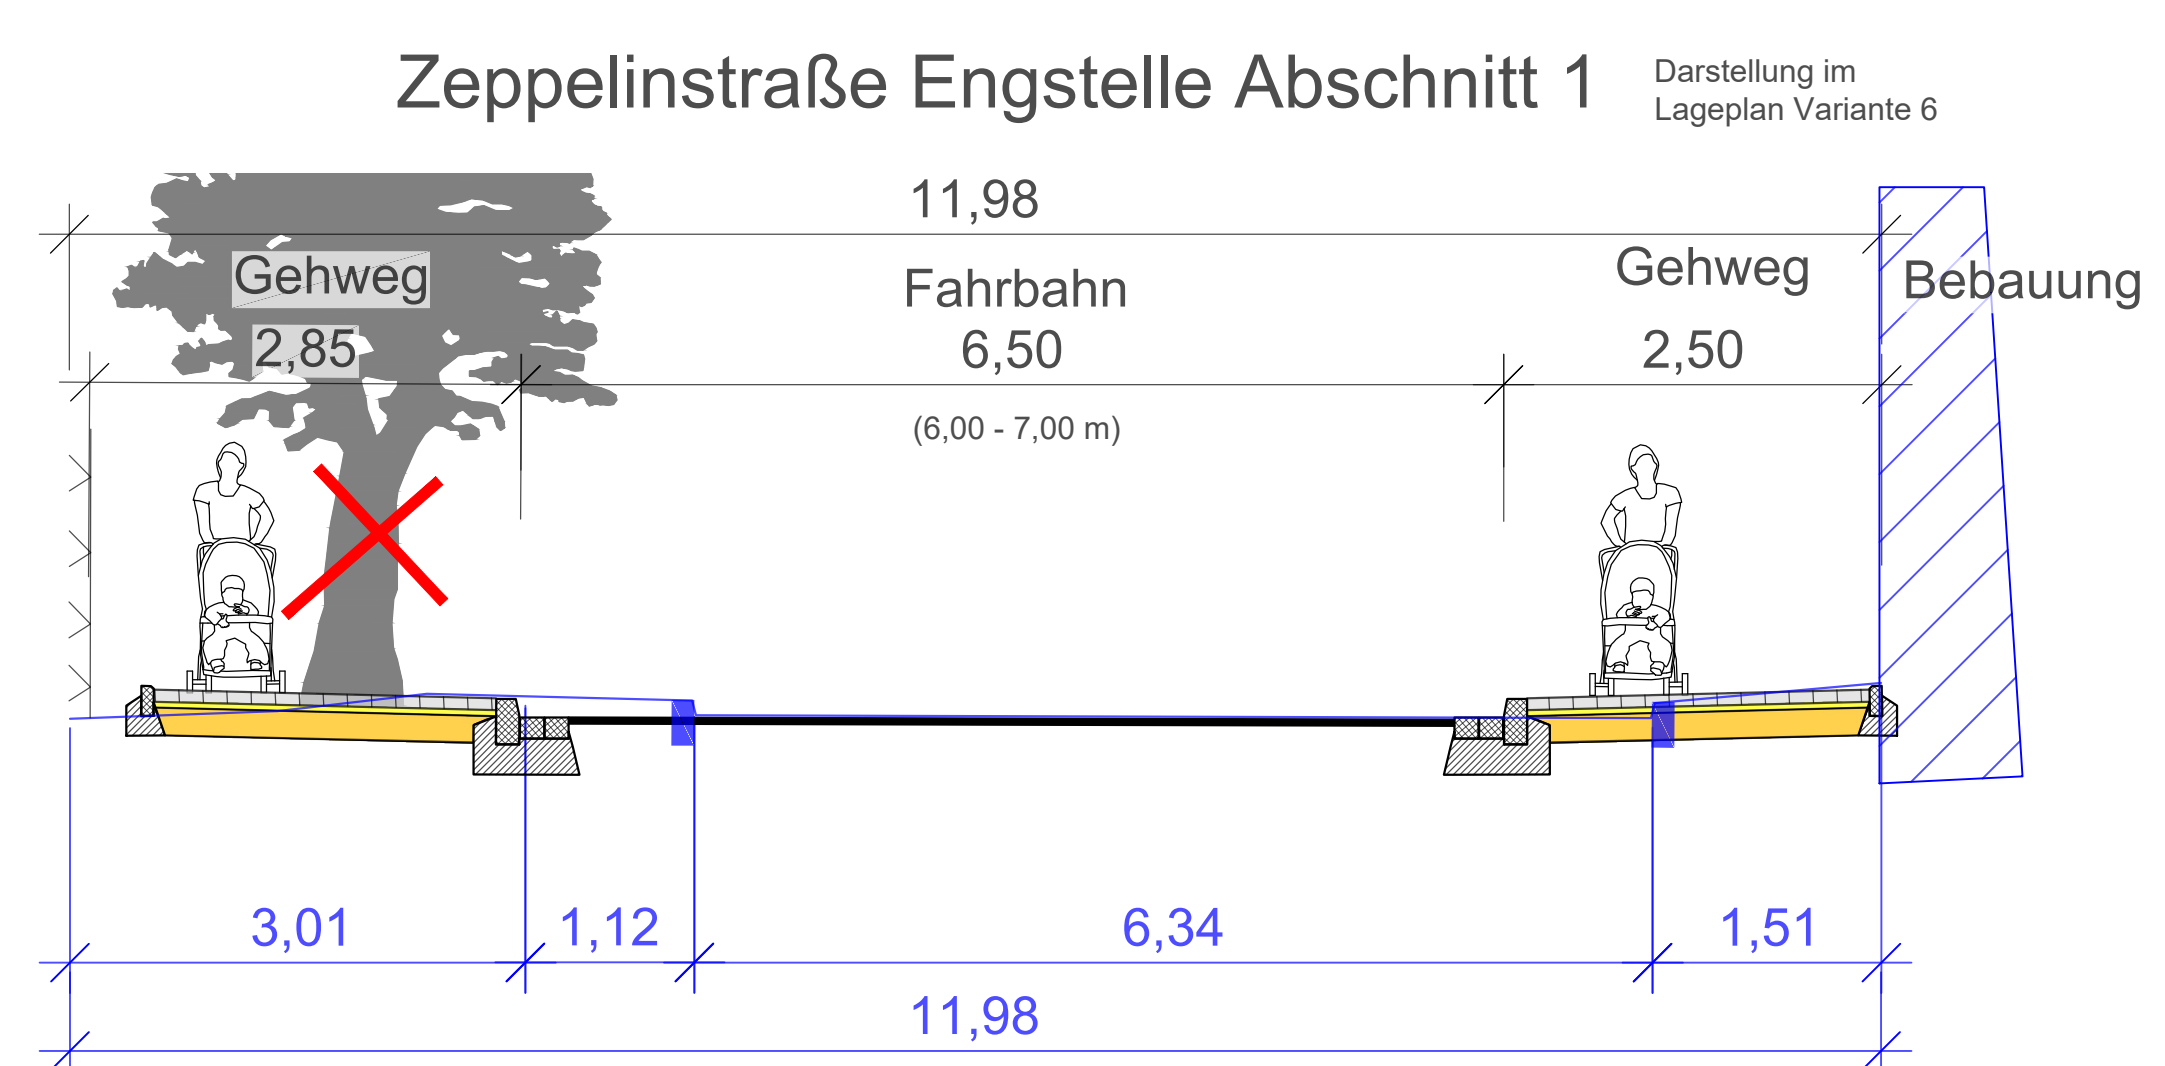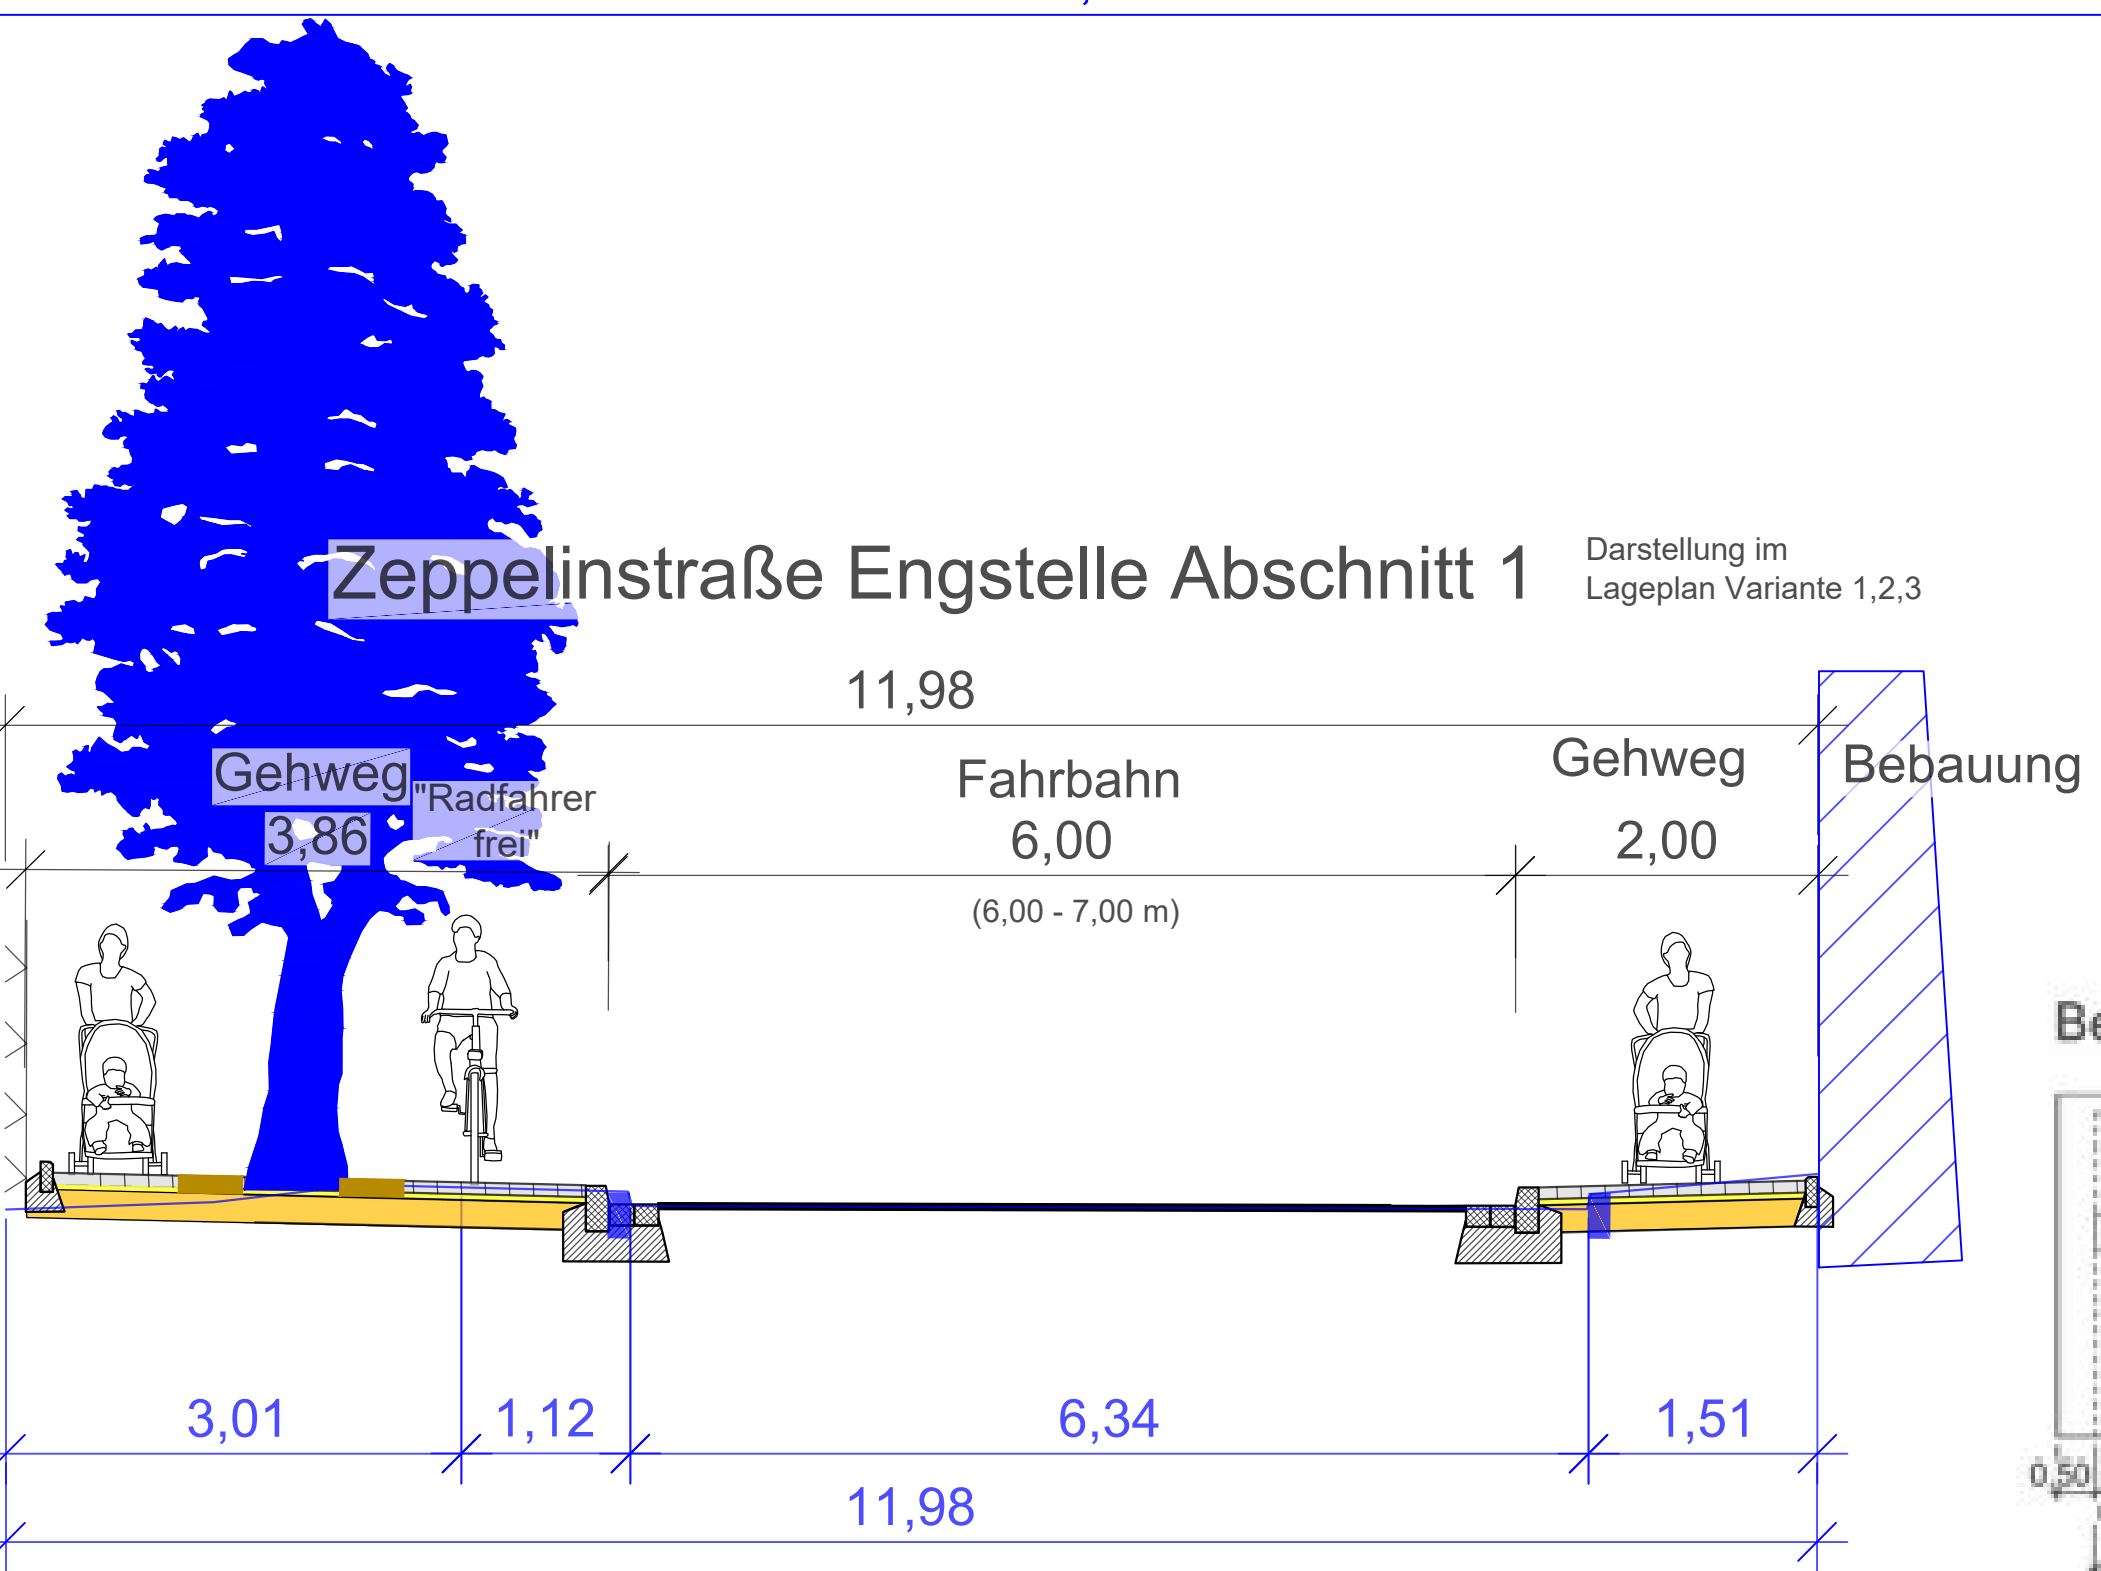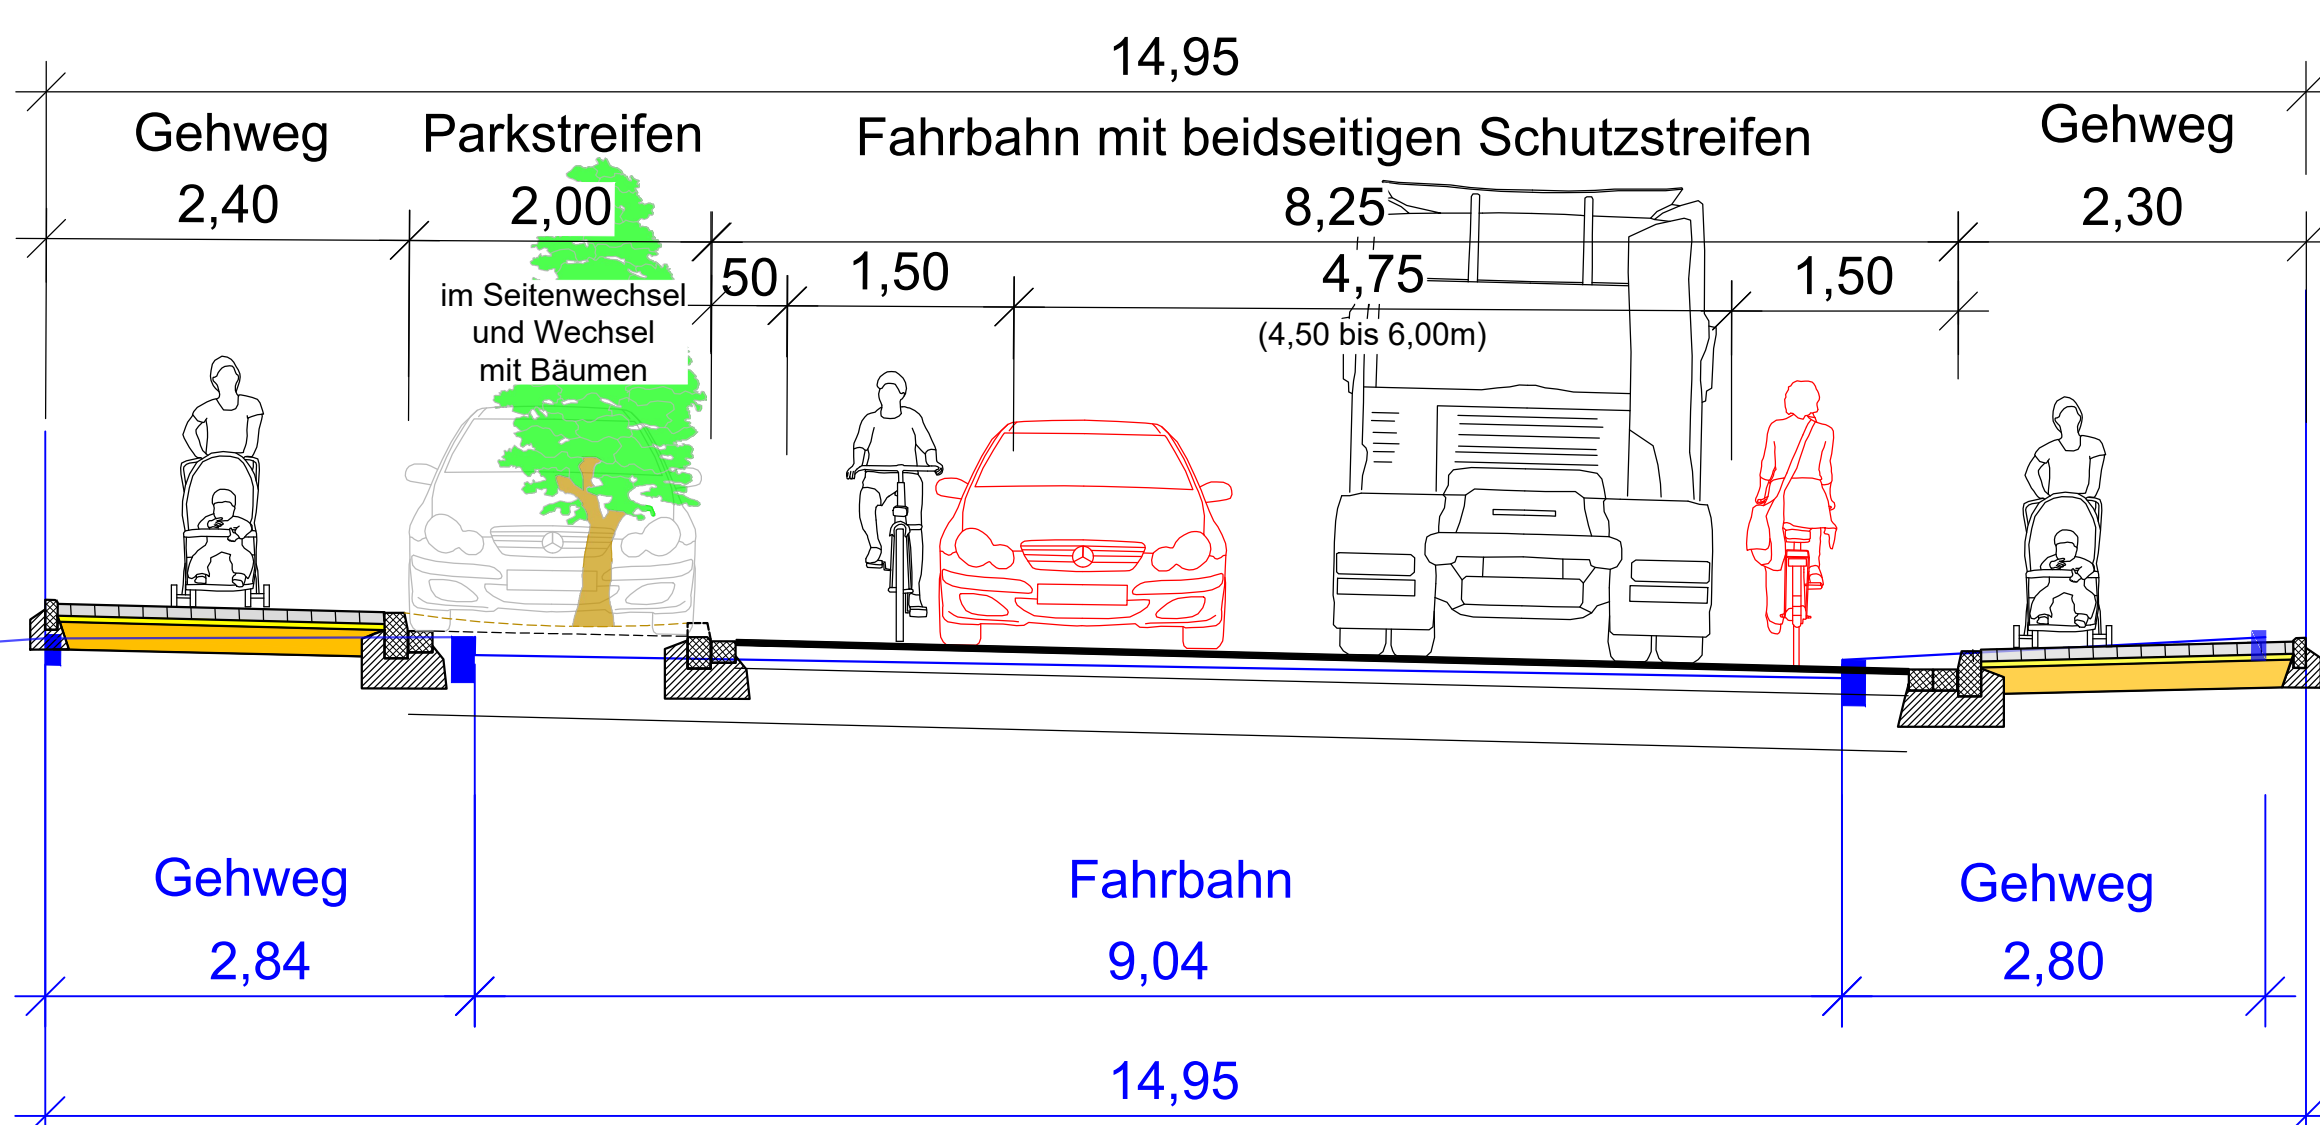

 Fachdienst Verkehrsplanung und Straßenbau Hadernersplatz 44, 58675 Hemer	
Hemer Westig, Sundwig Straßenerneuerung Zeppelinstr. / Pestalozzistr. von der Hauptstraße (L 653/283) bis zur Hönelstraße (L 682)	Vorentwurf Maßstab 1:50 Regelquerschnitte Planung Hemer, den
bearbeitet: 11.05.2021 Bick gezeichnet: 21.07.2020 Bick geprüft:	Fachdienstleiter