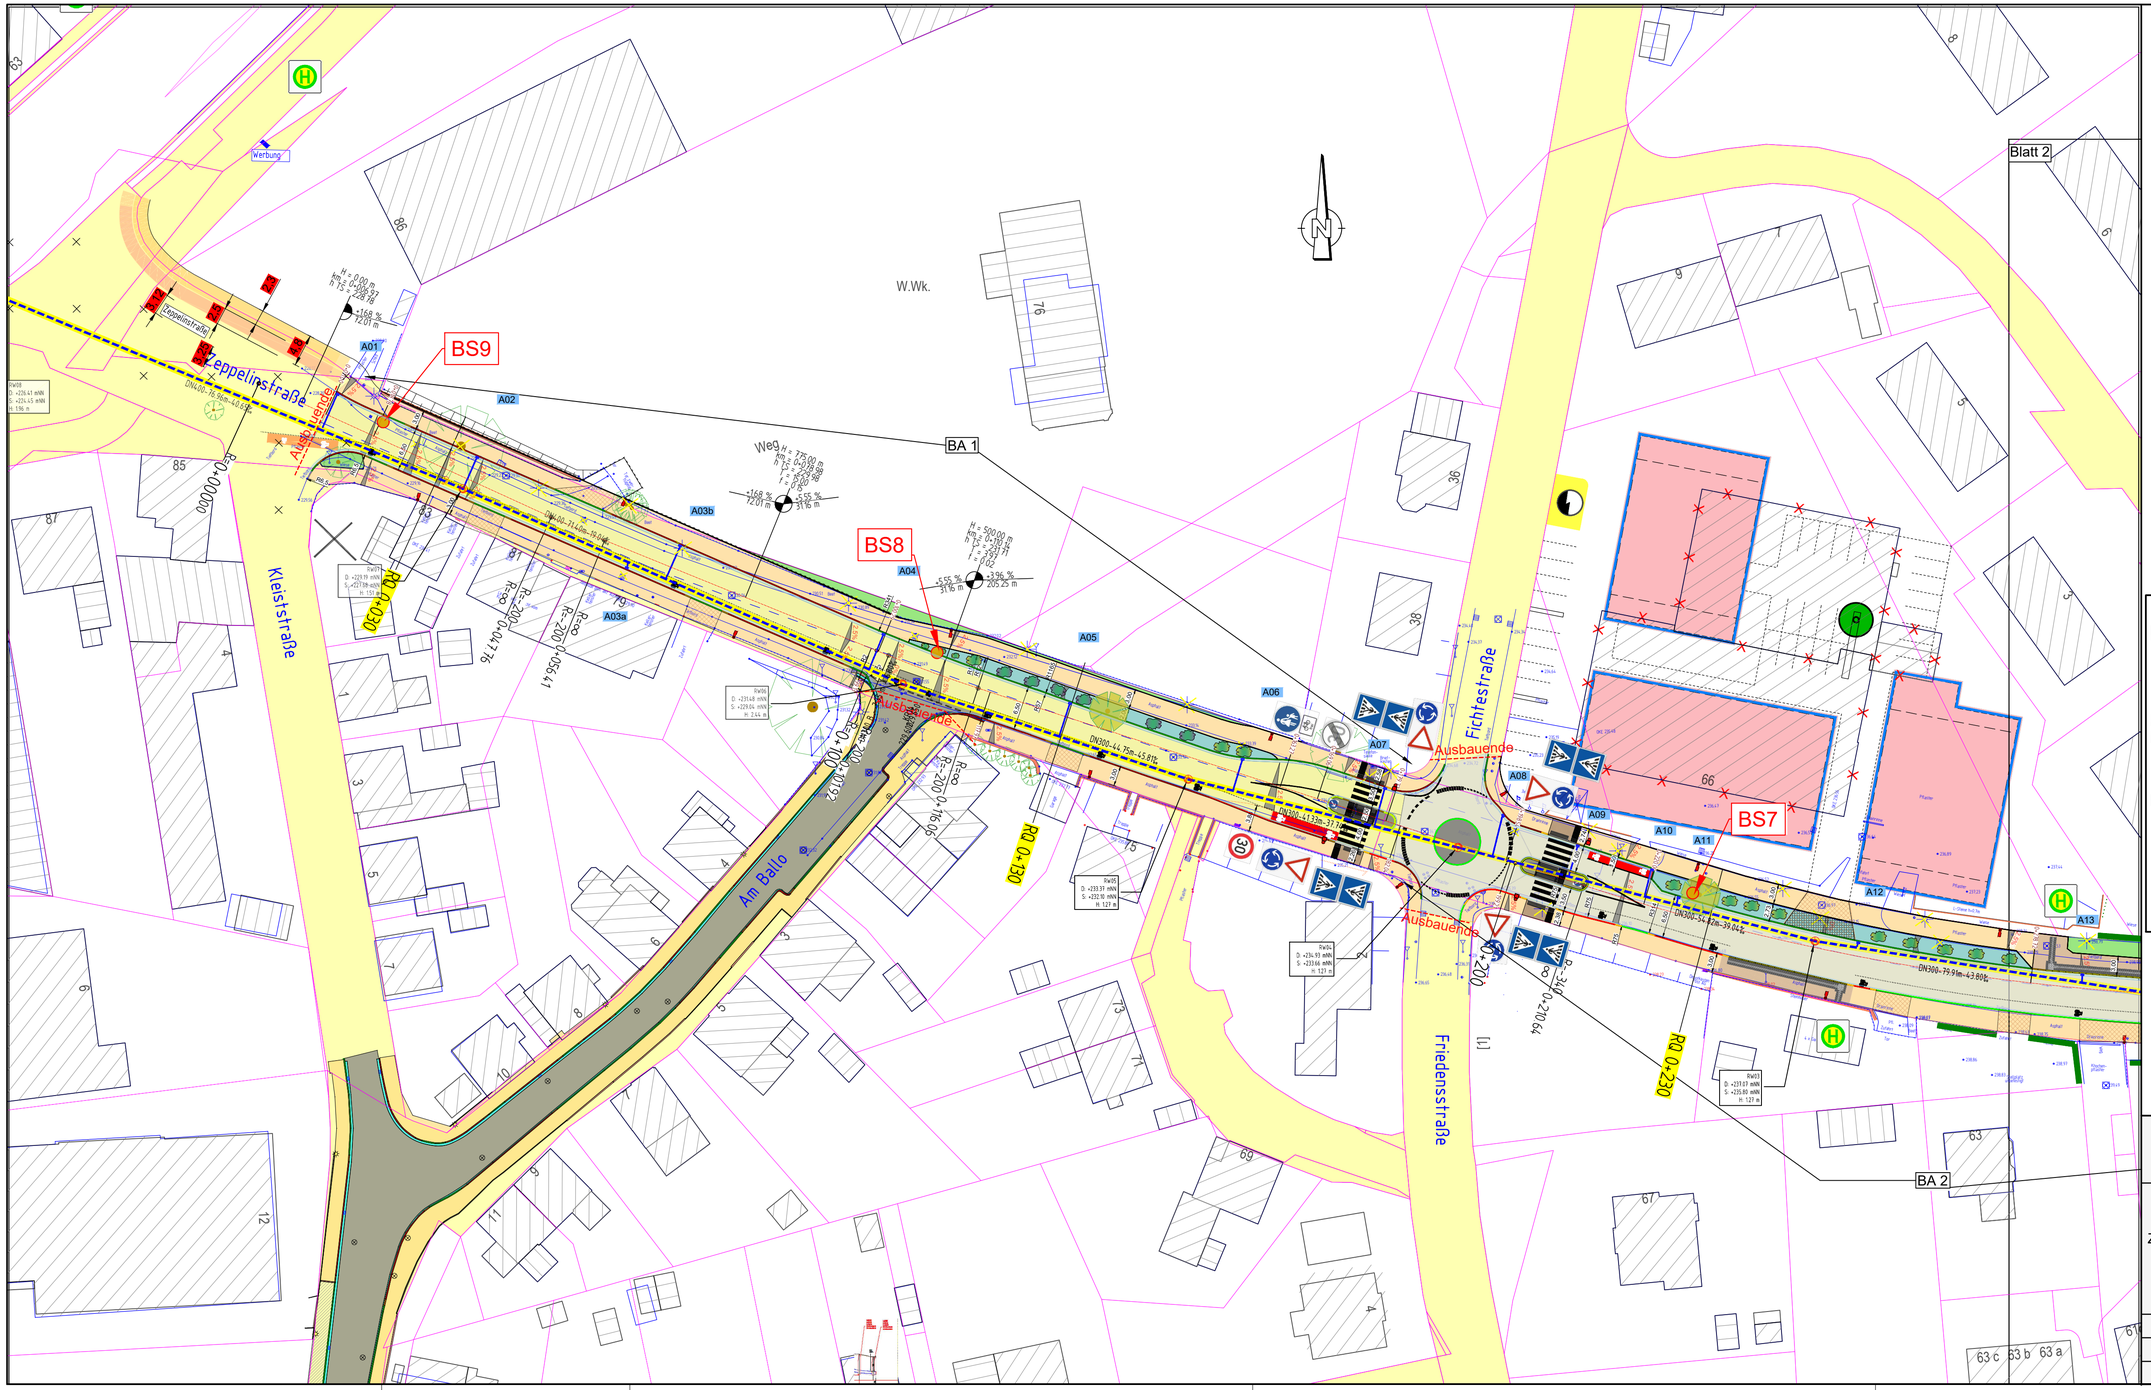

HEMER

Fachdienst Verkehrsplanung und Straßenbau

Hademareplatz 44, 58675 Hemer

Hemer Westig / Sundwig
Straßenerneuerung
Zeppelinstr./ Pestalozzistr.
von der Hauptstraße (L 682/L683)
bis zur Hönnetalstraße (L 682)

Ausbauplanung

Ausführungsplanung

Maßstab 1: 500

Lageplan 1 von 3

Hemer, den

nur zur Kalkulation

bearbeitet:	30.11.2023	Block
gezeichnet:	21.07.2020	Block
geprüft:	-	

Fachdienstleiter