

IRP
RADEMACHER + PARTNER
INGENIEURBERATUNG GMBH

58095 Hagen, Böhmstraße 2
Telefon 02331 91588-0, Fax 02331 91588-99
E-Mail: info@irp-hagen.de
10000 Berlin, Ostendestraße 15
Telefon 030 2040400, Fax 030 2040400
E-Mail: berlin@irp-hagen.de
Hagen, 02331 Hagen, Tel. 02331 91588-0
E-Mail: berlin@irp-hagen.de



Hagen, den
14.02.2020
14.02.2020

HEMER
FD Verkehrsplanung und Straßenbau
Hademeraplatz 44, 58675 Hemer

Hemer, den
14.02.2020

Regionálniederlassung
Südwestfalen
AS Hagen
Rheinstr. 8, 58097 Hagen

Straßen.nrw
Landesbetrieb Straßenbau, Nordrhein-Westfalen
Projekt-Nr.
09-1981

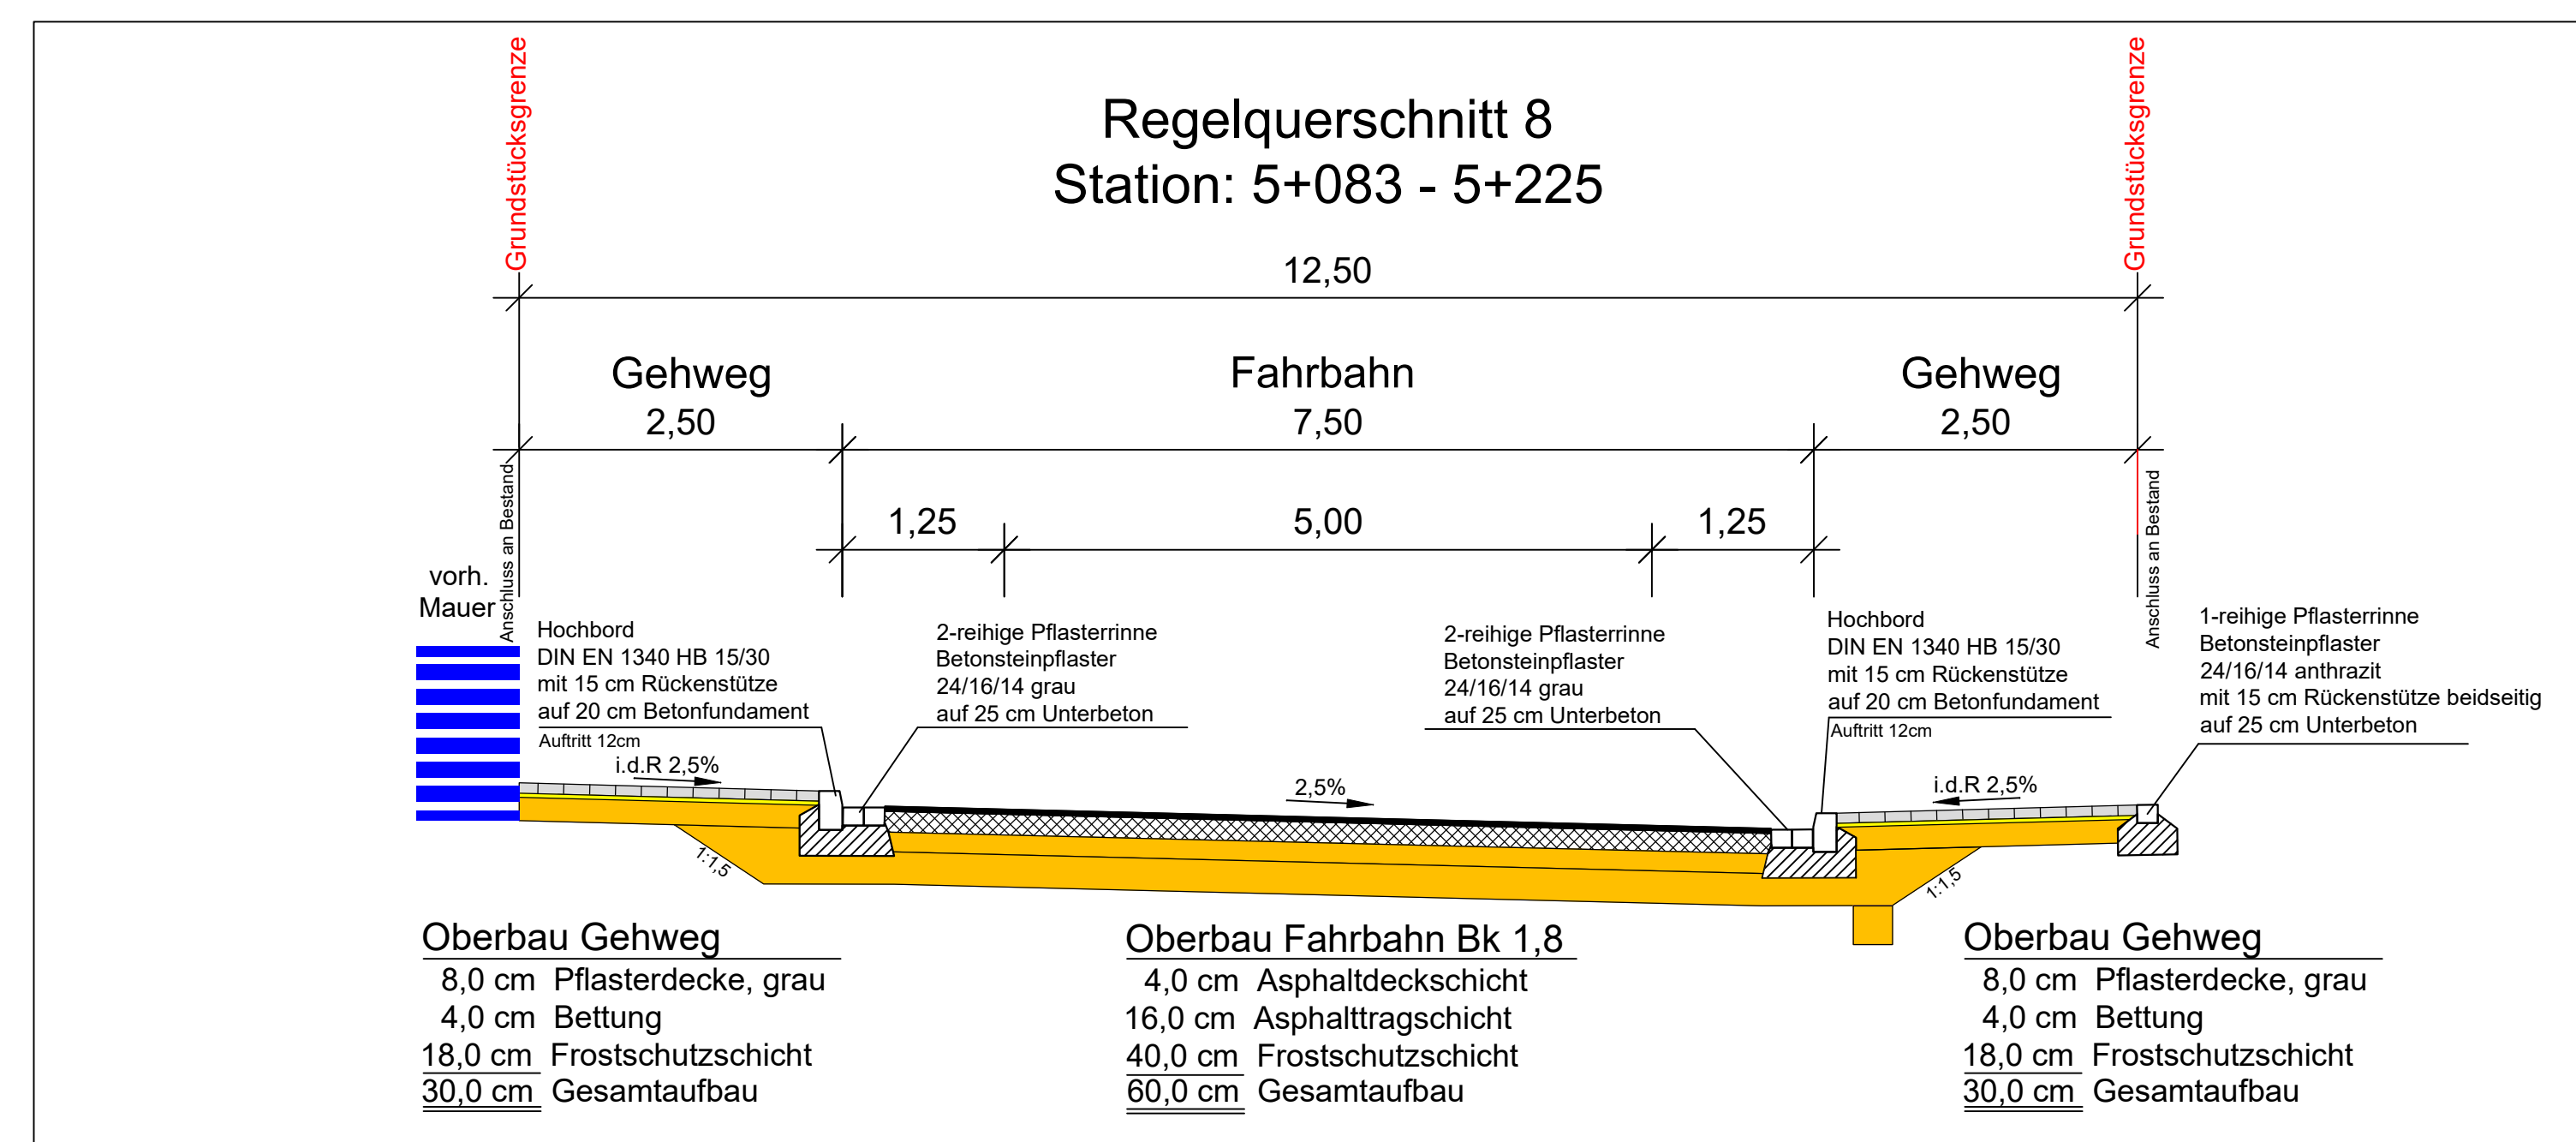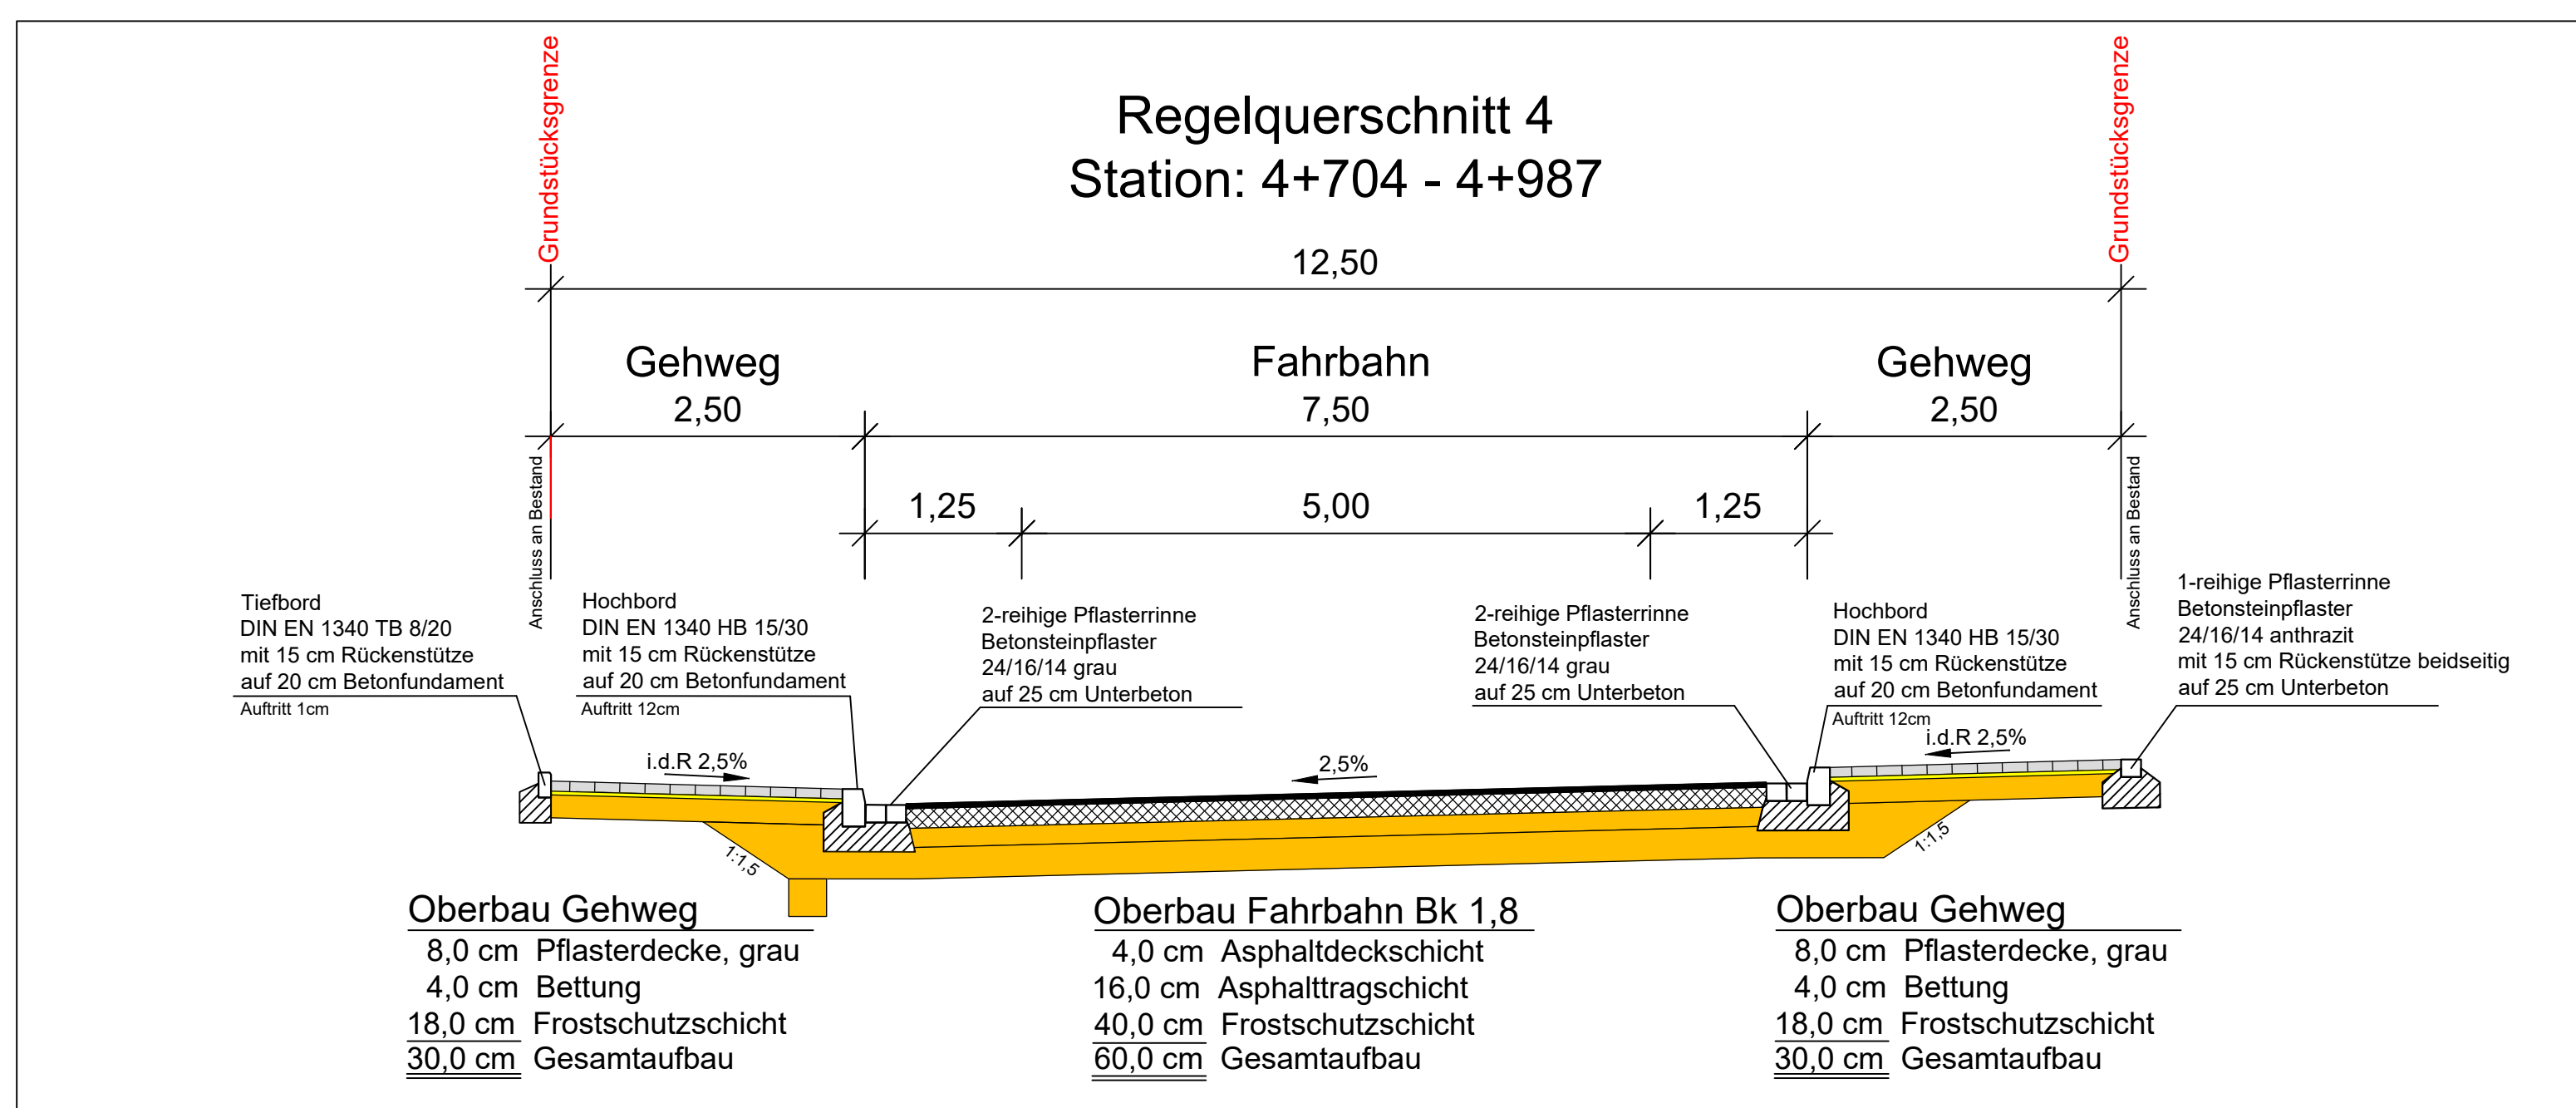

Nr.	Art der Änderung	Datum	Zeichen

AUSFÜHRUNGSENTWURF

Landesbetrieb Straßenbau Nordrhein-Westfalen
StraÙe: L 683 Station: 4472 - 5233 Abs.Nr.1
0 - 1100 Abs.Nr.2

Unterlage / Blatt-Nr.: 14.1 / 1
Regelquerschnitte
Süd

PROJ.-Nr.: Ausbau der L 683 Ihmerter Straße
Ortsdurchfahrt Hemer-Ihmerter
Bau-km 4+472 - 1+050

Alle Maße und Höhenangaben sind vom
Auftragnehmer verantwortlich zu prüfen!

Für die Bauausführung freigegeben

Datum: 2020
Der Leiter der Regionálniederlassung
Südwestfalen
i.A.