0+020.000

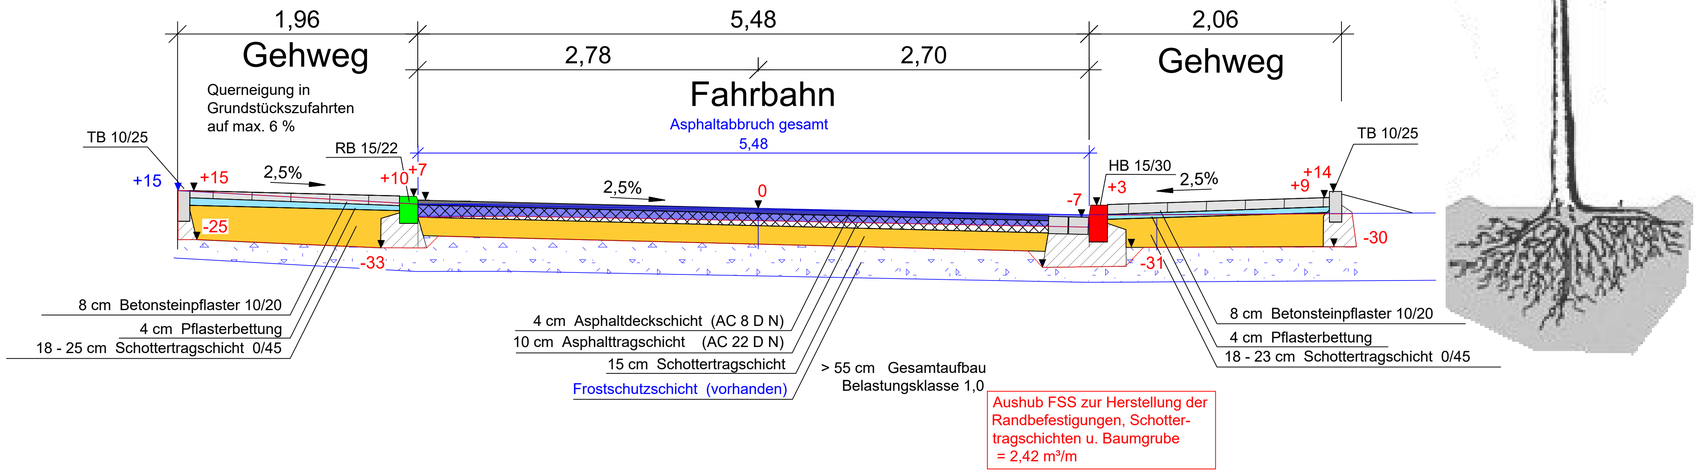

0+025.000

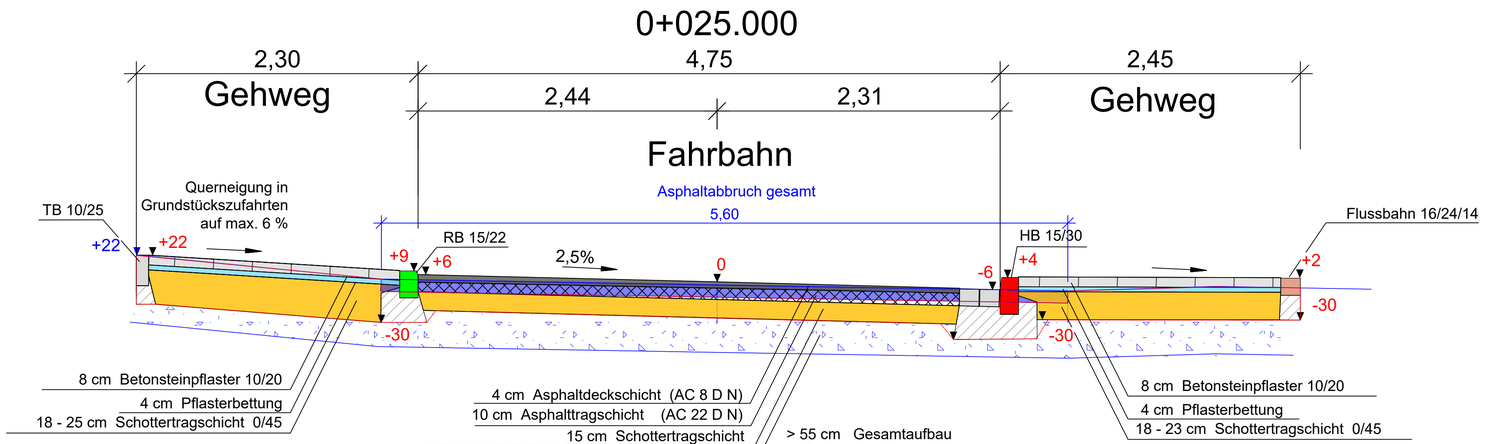

0+032.000

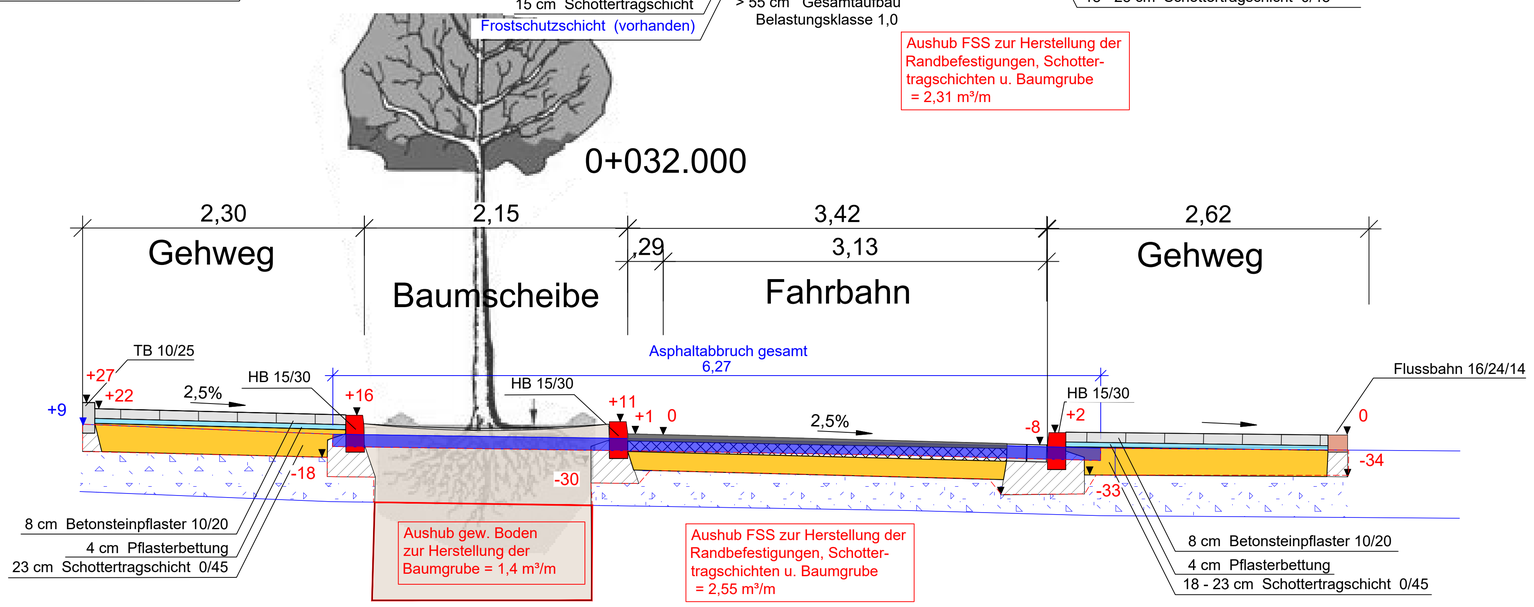

HEMER
Fachdienst Verkehrsplanung und Straßenbau
Hademareplatz 44, 58675 Hemer

Endausbau Baugebiet Iserbach / Langer Graun

Regelquerschnitte Bautenheide Blatt 1

Ausführungsplanung

Maßstab 1: 25 i.O.

Regelquerschnitte

Hemer, den

bearbeitet:	20.01.2022	Block
gezeichnet:	02.09.2021	Block
geprüft:	-	

Fachdienstleiter

nur zur Kalkulation