0+060.000

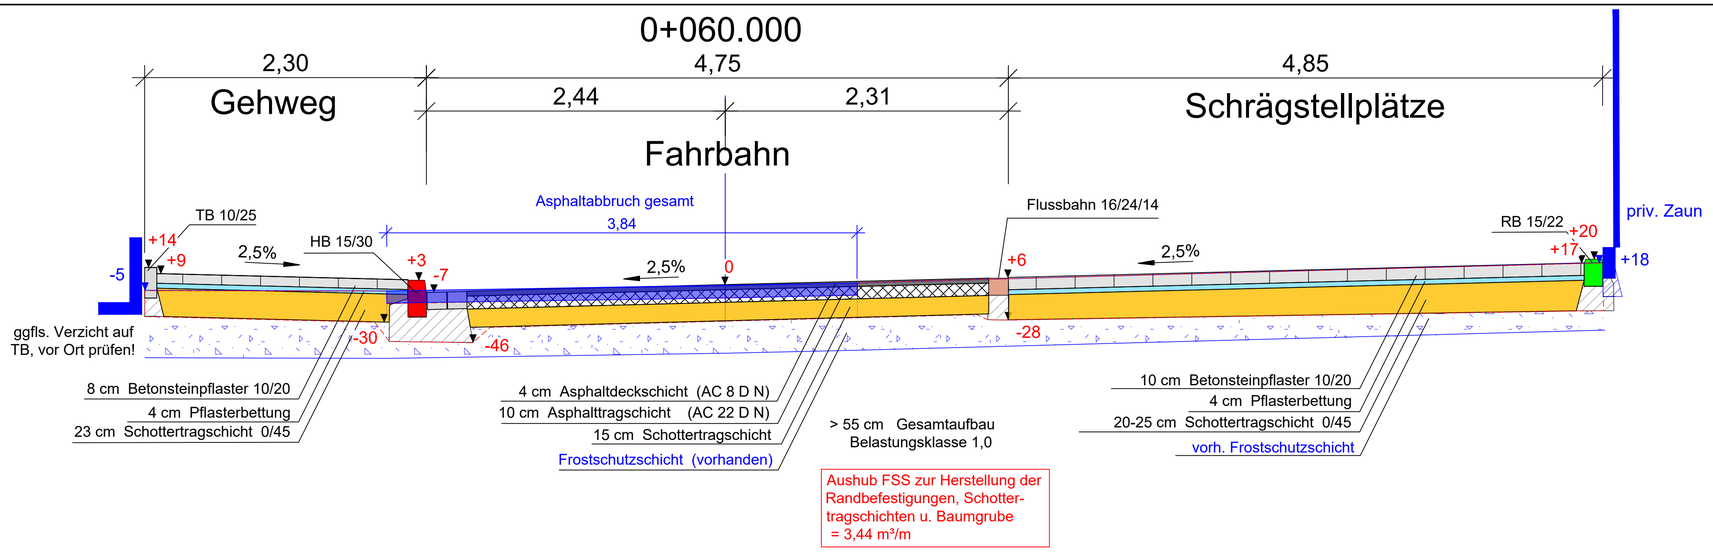

0+075.000

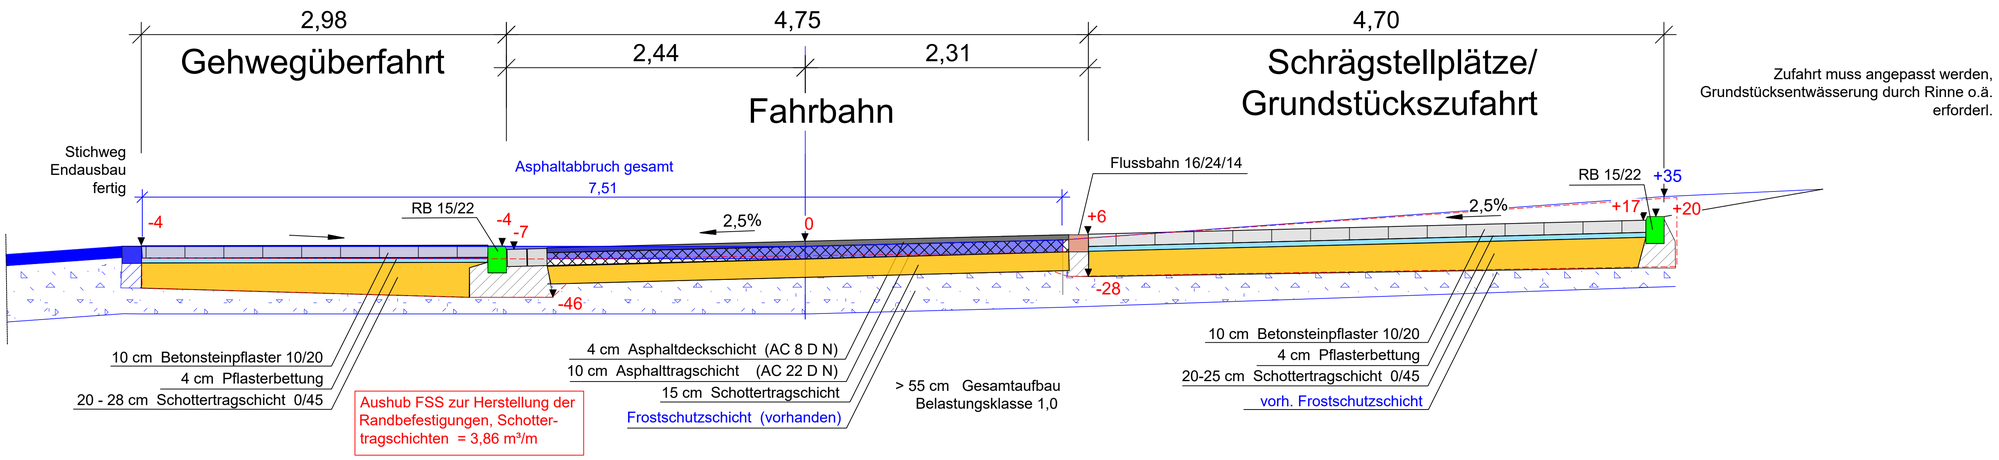

0+115.000

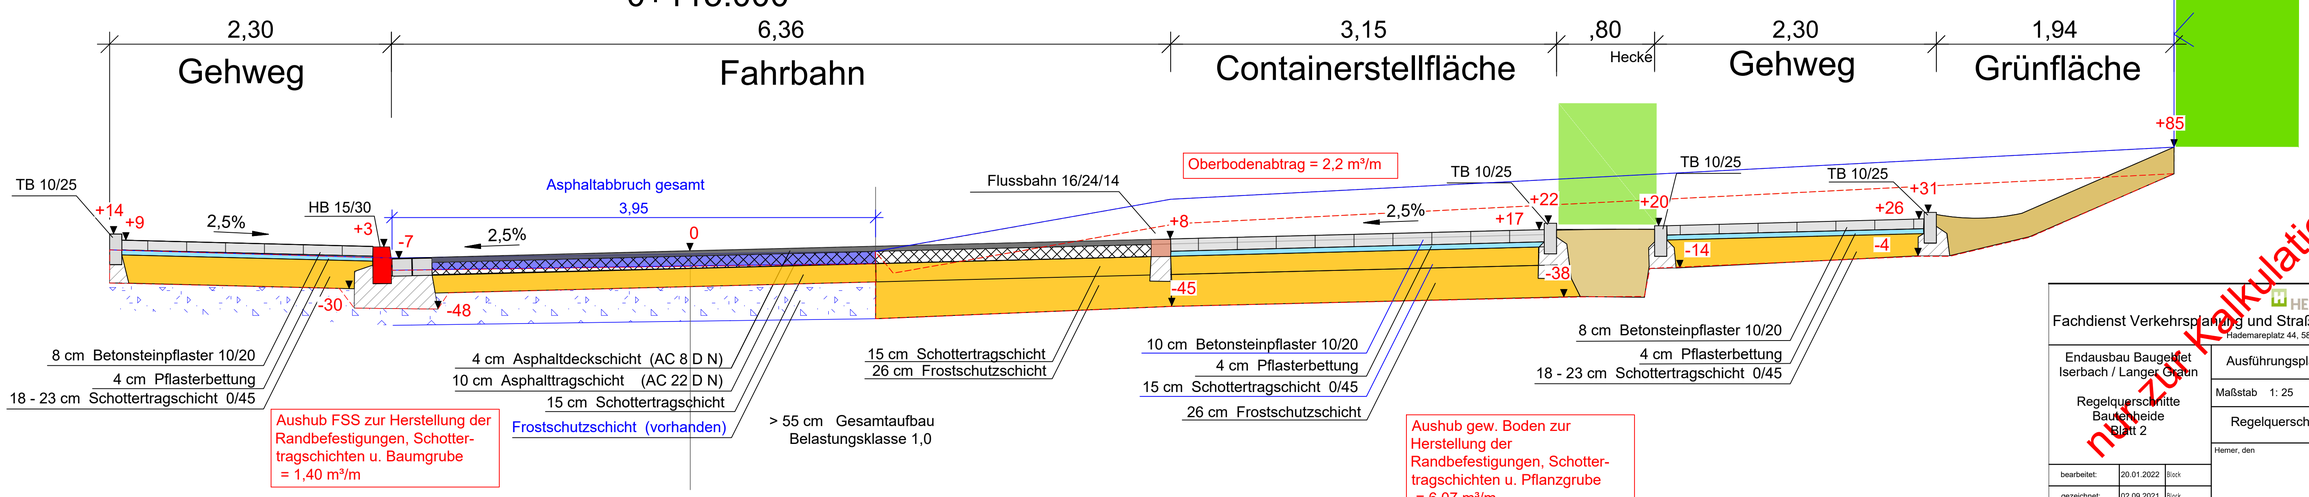

HEMER
Hademareplatz 44, 58675 Hemer

Fachdienst Verkehrsplanung und Straßenbau

Endausbau Baugebiet
Iserbach / Langer Graben

Regelquerschnitte
Bauentheide
Blatt 2

Ausführungsplanung

Maßstab 1: 25 i.O.

Regelquerschnitte

Hemer, den

bearbeitet:	20.01.2022	Block
gezeichnet:	02.09.2021	Block
geprüft:	-	

Fachdienstleiter

nur zur Kalkulation