


Regelquerschnitt Lange Wiese West

0+230 (227,3 - 231,5; 251,0 - 254,4)


13,74

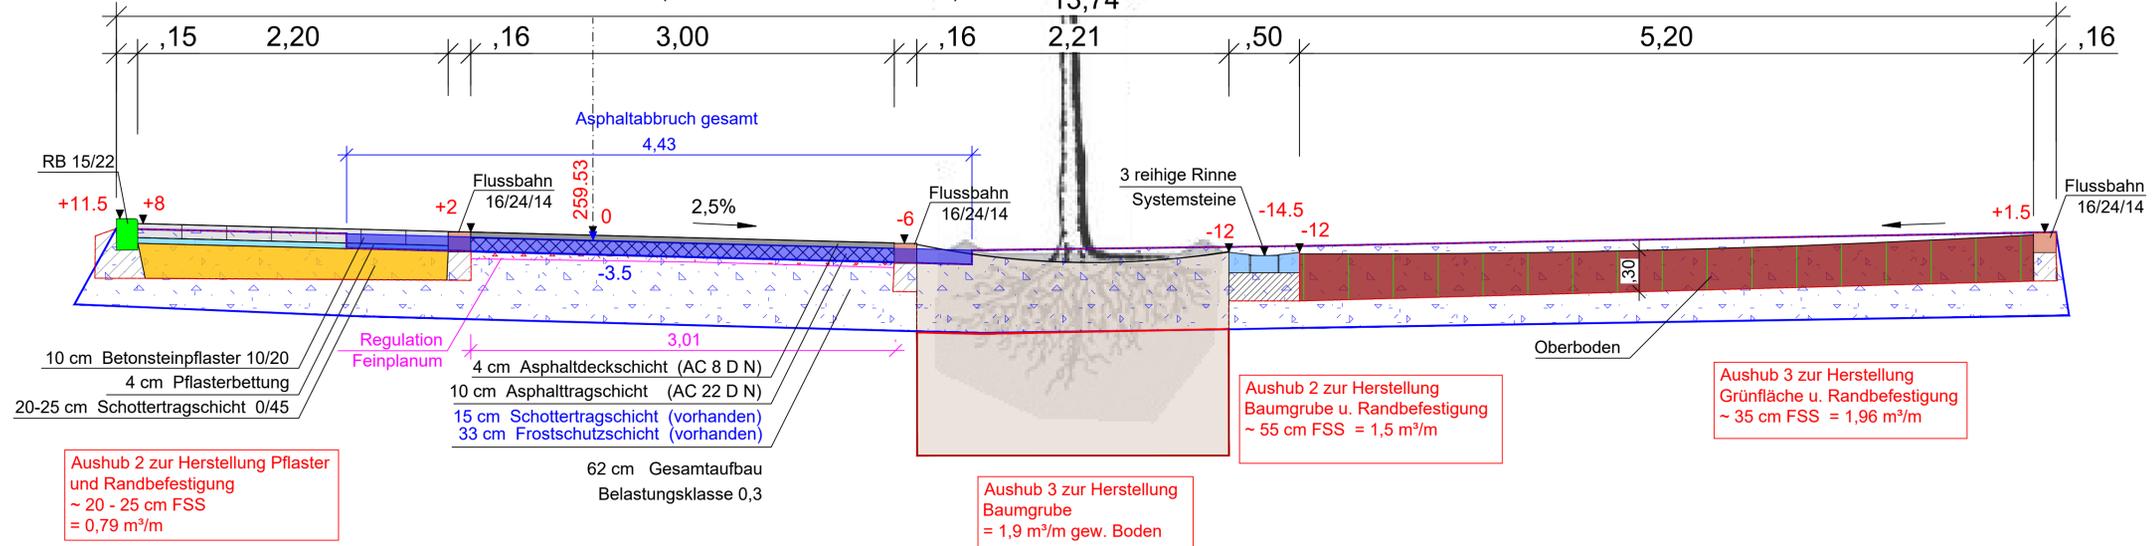

Regelquerschnitt Lange Wiese West

West 0+220 (220,0 - 227,3; 231,5 - 251,0)

13,74

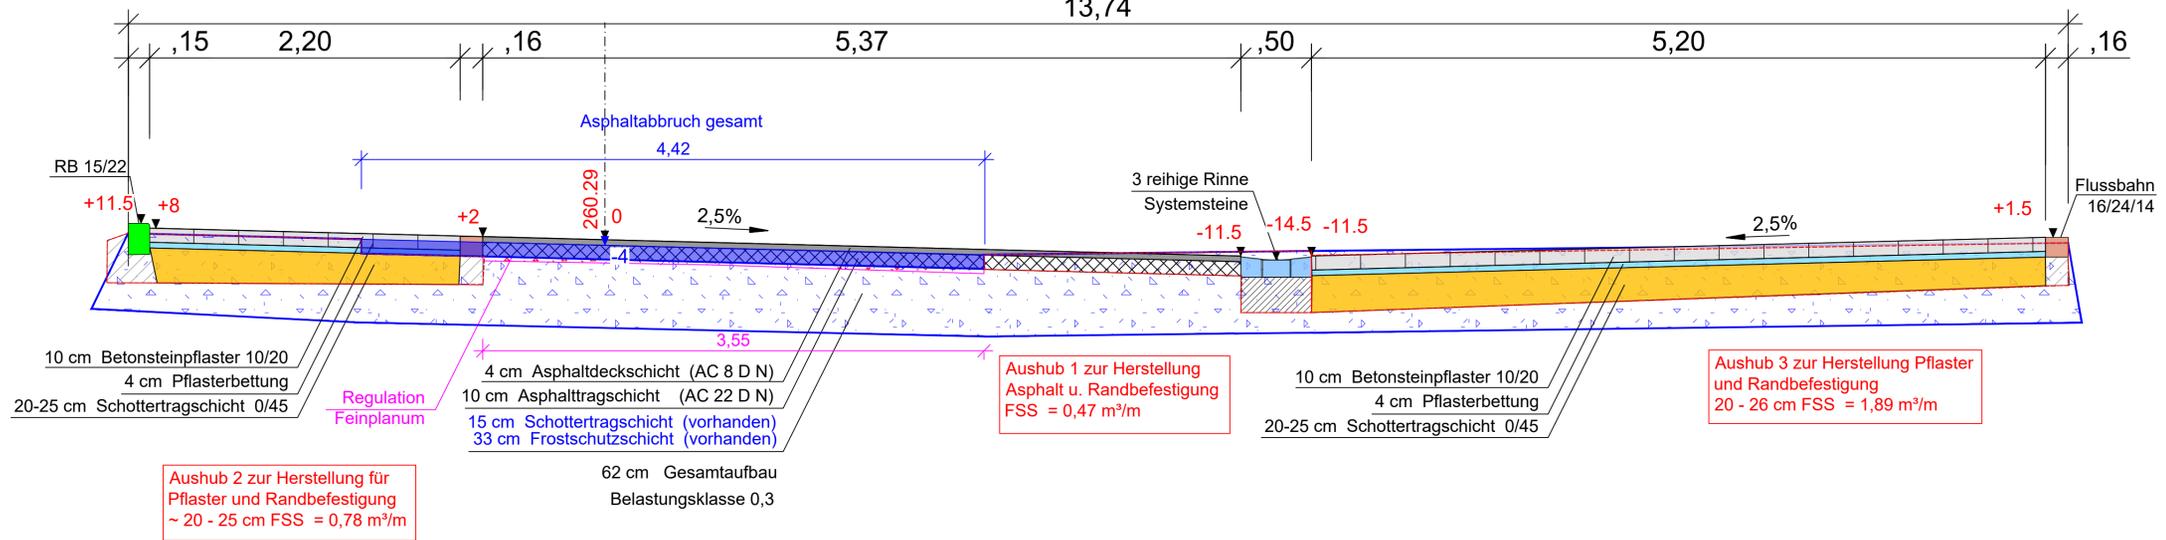

Fachdienst Verkehrsplanung und Straßenbau HEMER Fiedemannplatz 44, 58675 Hemer	
Endausbau Baugelände Iserbach / Langer Craun Regelquerschnitte Lange Wiese Blatt 3	Ausführungsplanung Maßstab 1:25 i.O. Regelquerschnitte Hemer, den
bearbeitet: 20.01.2022 Block gezeichnet: 02.09.2021 Block geprüft: -	Fachdienstleiter

NEU ZU KALKULATION