Regelquerschnitt 11
Station: 0+043 - 0+090

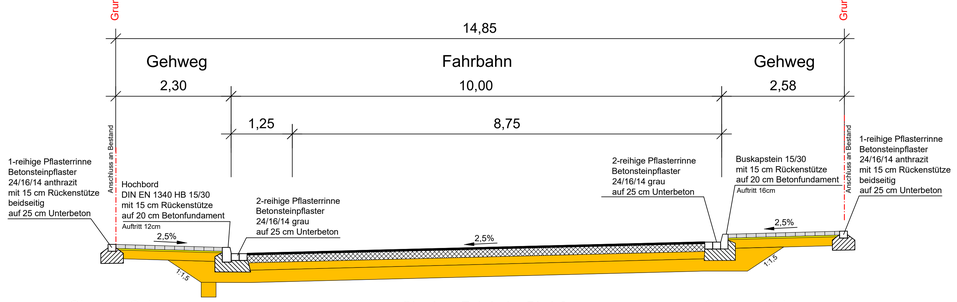

Oberbau Gehweg
8,0 cm Pflasterdecke, grau
4,0 cm Bettung
18,0 cm Frostschutzschicht
30,0 cm Gesamtaufbau

Oberbau Fahrbahn Bk 1,8
4,0 cm Asphaltdeckschicht
16,0 cm Asphalttragschicht
40,0 cm Frostschutzschicht
60,0 cm Gesamtaufbau

Oberbau Gehweg
8,0 cm Pflasterdecke, grau
4,0 cm Bettung
18,0 cm Frostschutzschicht
30,0 cm Gesamtaufbau

Regelquerschnitt 12
Station: 0+090 - 0+270

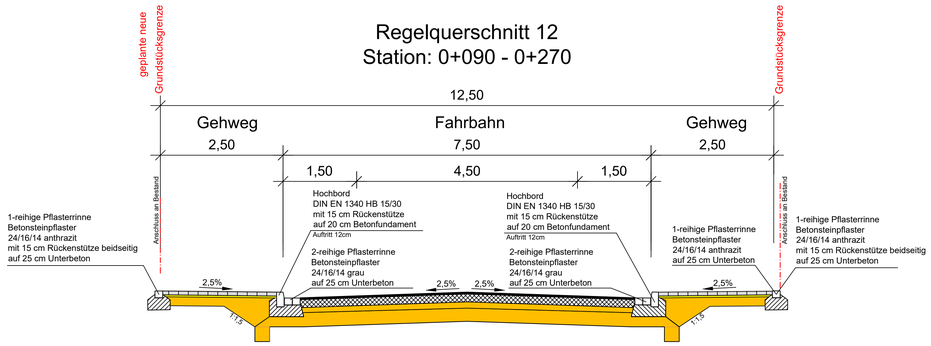

Oberbau Gehweg
8,0 cm Pflasterdecke, grau
4,0 cm Bettung
18,0 cm Frostschutzschicht
30,0 cm Gesamtaufbau

Oberbau Fahrbahn Bk 1,8
4,0 cm Asphaltdeckschicht
16,0 cm Asphalttragschicht
40,0 cm Frostschutzschicht
60,0 cm Gesamtaufbau

Oberbau Gehweg
8,0 cm Pflasterdecke, grau
4,0 cm Bettung
18,0 cm Frostschutzschicht
30,0 cm Gesamtaufbau

Regelquerschnitt 13
Station: 0+270 - 0+347

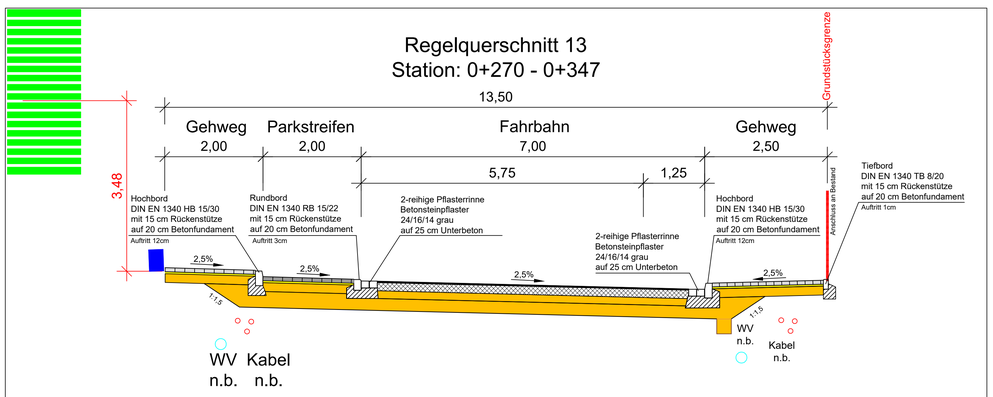

Oberbau Gehweg
8,0 cm Pflasterdecke, grau
4,0 cm Bettung
18,0 cm Frostschutzschicht
30,0 cm Gesamtaufbau

Oberbau Parkstreifen
8,0 cm Pflasterdecke, anthrazit
4,0 cm Bettung
48,0 cm Frostschutzschicht
60,0 cm Gesamtaufbau

Oberbau Fahrbahn Bk 1,8
4,0 cm Asphaltdeckschicht
16,0 cm Asphalttragschicht
40,0 cm Frostschutzschicht
60,0 cm Gesamtaufbau

Oberbau Gehweg
8,0 cm Pflasterdecke, grau
4,0 cm Bettung
18,0 cm Frostschutzschicht
30,0 cm Gesamtaufbau

Regelquerschnitt 14
Station: 0+347 - 0+574

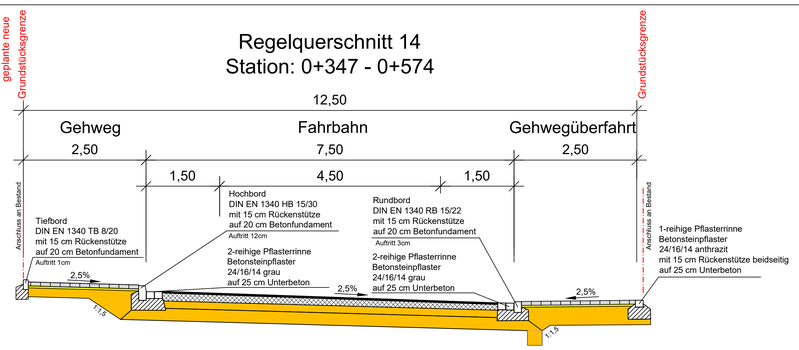

Oberbau Gehweg
8,0 cm Pflasterdecke, grau
4,0 cm Bettung
18,0 cm Frostschutzschicht
30,0 cm Gesamtaufbau

Oberbau Fahrbahn Bk 1,8
4,0 cm Asphaltdeckschicht
16,0 cm Asphalttragschicht
40,0 cm Frostschutzschicht
60,0 cm Gesamtaufbau

Oberbau Gehwegüberfahrt
8,0 cm Pflasterdecke, grau
4,0 cm Bettung
38,0 cm Frostschutzschicht
50,0 cm Gesamtaufbau

Regelquerschnitt 15
Station: 0+574 - 0+589

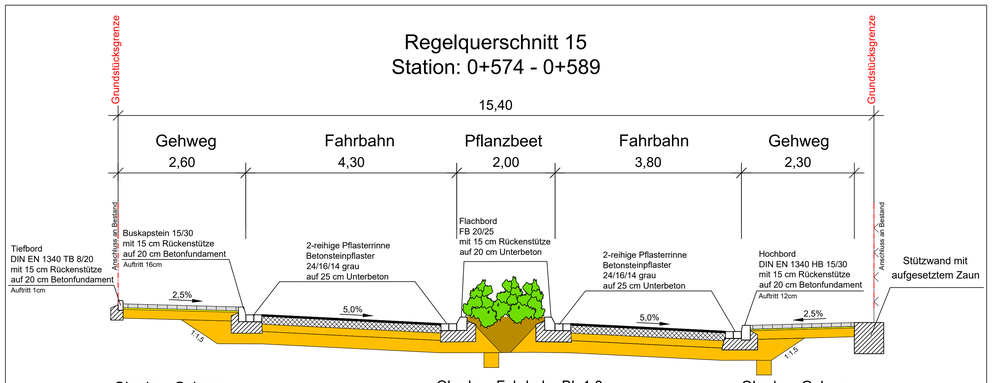

Oberbau Gehweg
8,0 cm Pflasterdecke, grau
4,0 cm Bettung
18,0 cm Frostschutzschicht
30,0 cm Gesamtaufbau

Oberbau Fahrbahn Bk 1,8
4,0 cm Asphaltdeckschicht
16,0 cm Asphalttragschicht
40,0 cm Frostschutzschicht
60,0 cm Gesamtaufbau

Oberbau Gehweg
8,0 cm Pflasterdecke, grau
4,0 cm Bettung
18,0 cm Frostschutzschicht
30,0 cm Gesamtaufbau

Regelquerschnitt 16
Station: 0+589 - 0+908

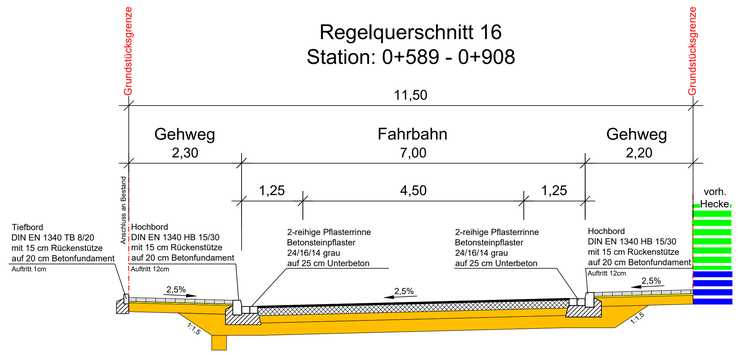

Oberbau Gehweg
8,0 cm Pflasterdecke, grau
4,0 cm Bettung
18,0 cm Frostschutzschicht
30,0 cm Gesamtaufbau

Oberbau Fahrbahn Bk 1,8
4,0 cm Asphaltdeckschicht
16,0 cm Asphalttragschicht
40,0 cm Frostschutzschicht
60,0 cm Gesamtaufbau

Oberbau Gehweg
8,0 cm Pflasterdecke, grau
4,0 cm Bettung
18,0 cm Frostschutzschicht
30,0 cm Gesamtaufbau

Regelquerschnitt 17
Station: 0+908 - 0+966

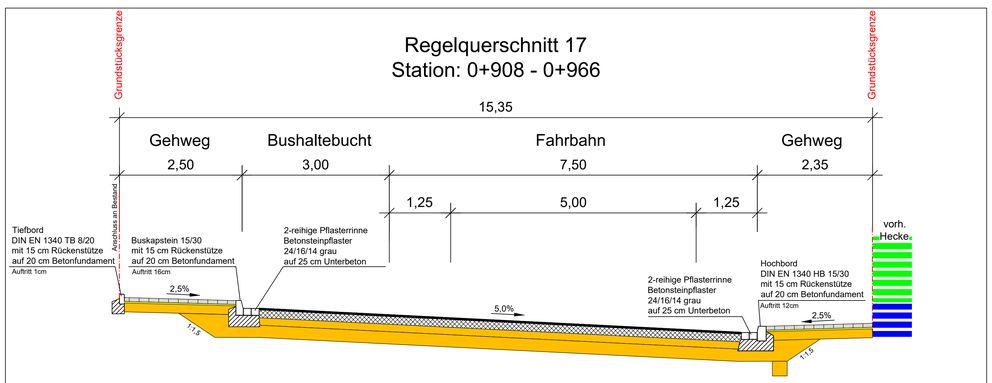

Oberbau Gehweg
8,0 cm Pflasterdecke, grau
4,0 cm Bettung
18,0 cm Frostschutzschicht
30,0 cm Gesamtaufbau

Oberbau Fahrbahn Bk 1,8
4,0 cm Asphaltdeckschicht
16,0 cm Asphalttragschicht
40,0 cm Frostschutzschicht
60,0 cm Gesamtaufbau

Oberbau Gehweg
8,0 cm Pflasterdecke, grau
4,0 cm Bettung
18,0 cm Frostschutzschicht
30,0 cm Gesamtaufbau

Regelquerschnitt 18
Station: 0+966 - 1+046

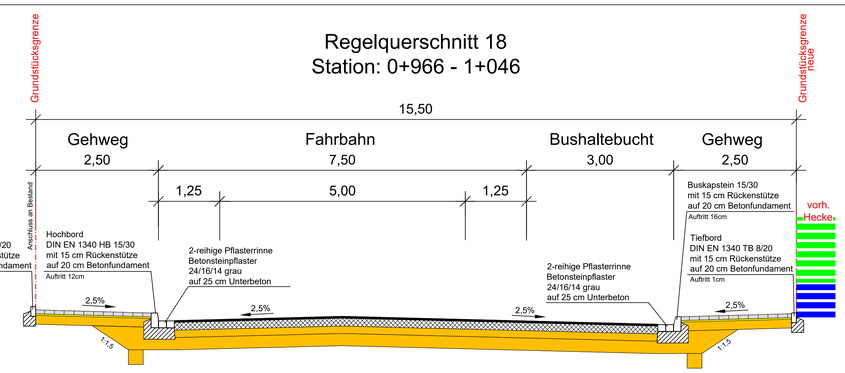

Oberbau Gehweg
8,0 cm Pflasterdecke, grau
4,0 cm Bettung
18,0 cm Frostschutzschicht
30,0 cm Gesamtaufbau

Oberbau Fahrbahn Bk 1,8
4,0 cm Asphaltdeckschicht
16,0 cm Asphalttragschicht
40,0 cm Frostschutzschicht
60,0 cm Gesamtaufbau

Oberbau Gehweg
8,0 cm Pflasterdecke, grau
4,0 cm Bettung
18,0 cm Frostschutzschicht
30,0 cm Gesamtaufbau

Oberbau - Fahrbahn
Bk 1,8 gemäß RStO 12, Tafel 1, Zeile 1

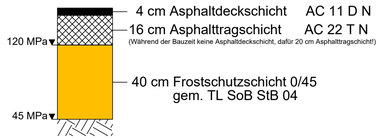

Oberbau - Gehweg
gemäß RStO 12, Tafel 6, Zeile 2

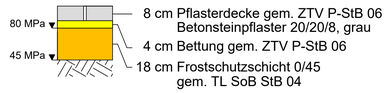

Oberbau - Gehwegüberfahrt

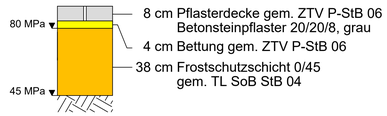

RADEMACHER + PARTNER INGENIEURBERATUNG GMBH
58095 Hagen, Böhmerstraße 2
Telefon 02331 91588-0, Fax 02331 91588-99
E-mail irp@irp-hagen.de
10559 Berlin, Bredereiche Straße 10
Telefon 030 23578084, Fax 030 23578086
E-mail buero-berlin@irp-hagen.de
02445 Tröbitz, Im Feldgarten 9
Telefon 02443 7965808, Fax 02443 7969809
E-mail buero-tro@irp-hagen.de

Hagen, den

bearbeitet:	14.02.2020	Weber
geprüft:	14.02.2020	Schmidt

HEMER
FD Verkehrsplanung und Straßenbau
Hademareplatz 44, 58675 Hemer

Hemer, den

Fachbereichsleiter

Regionalniederlassung Südwestfalen
AS Hagen
Rheinstr. 8, 58097 Hagen

Straßen.NRW.
Landesbetrieb Straßenbau Nordrhein-Westfalen

Projekt-Nr.: 09-1981

Nr.	Art der Änderung	Datum	Zeichen

AUSFÜHRUNGSENTWURF

Landesbetrieb Straßenbau Nordrhein-Westfalen

Straße: L 683 Station: 4472 - 5233 AbsNr.1 / 0 - 1100 AbsNr.2

PROJIS-Nr.:

Unterlage / Blatt-Nr.: 14.1 / 3
Regelquerschnitte Nord
Maßstab: 1 : 50

Ausbau der L 683 Ihmerter Straße
Ortsdurchfahrt Hemer-Ihmert
Bau-km 4+472 - 1+050

Alle Maße und Höhenangaben sind vom Auftragnehmer verantwortlich zu prüfen!

Für die Bauausführung freigegeben

Datum: 2020

Der Leiter der Regionalniederlassung Südwestfalen

i.A.