


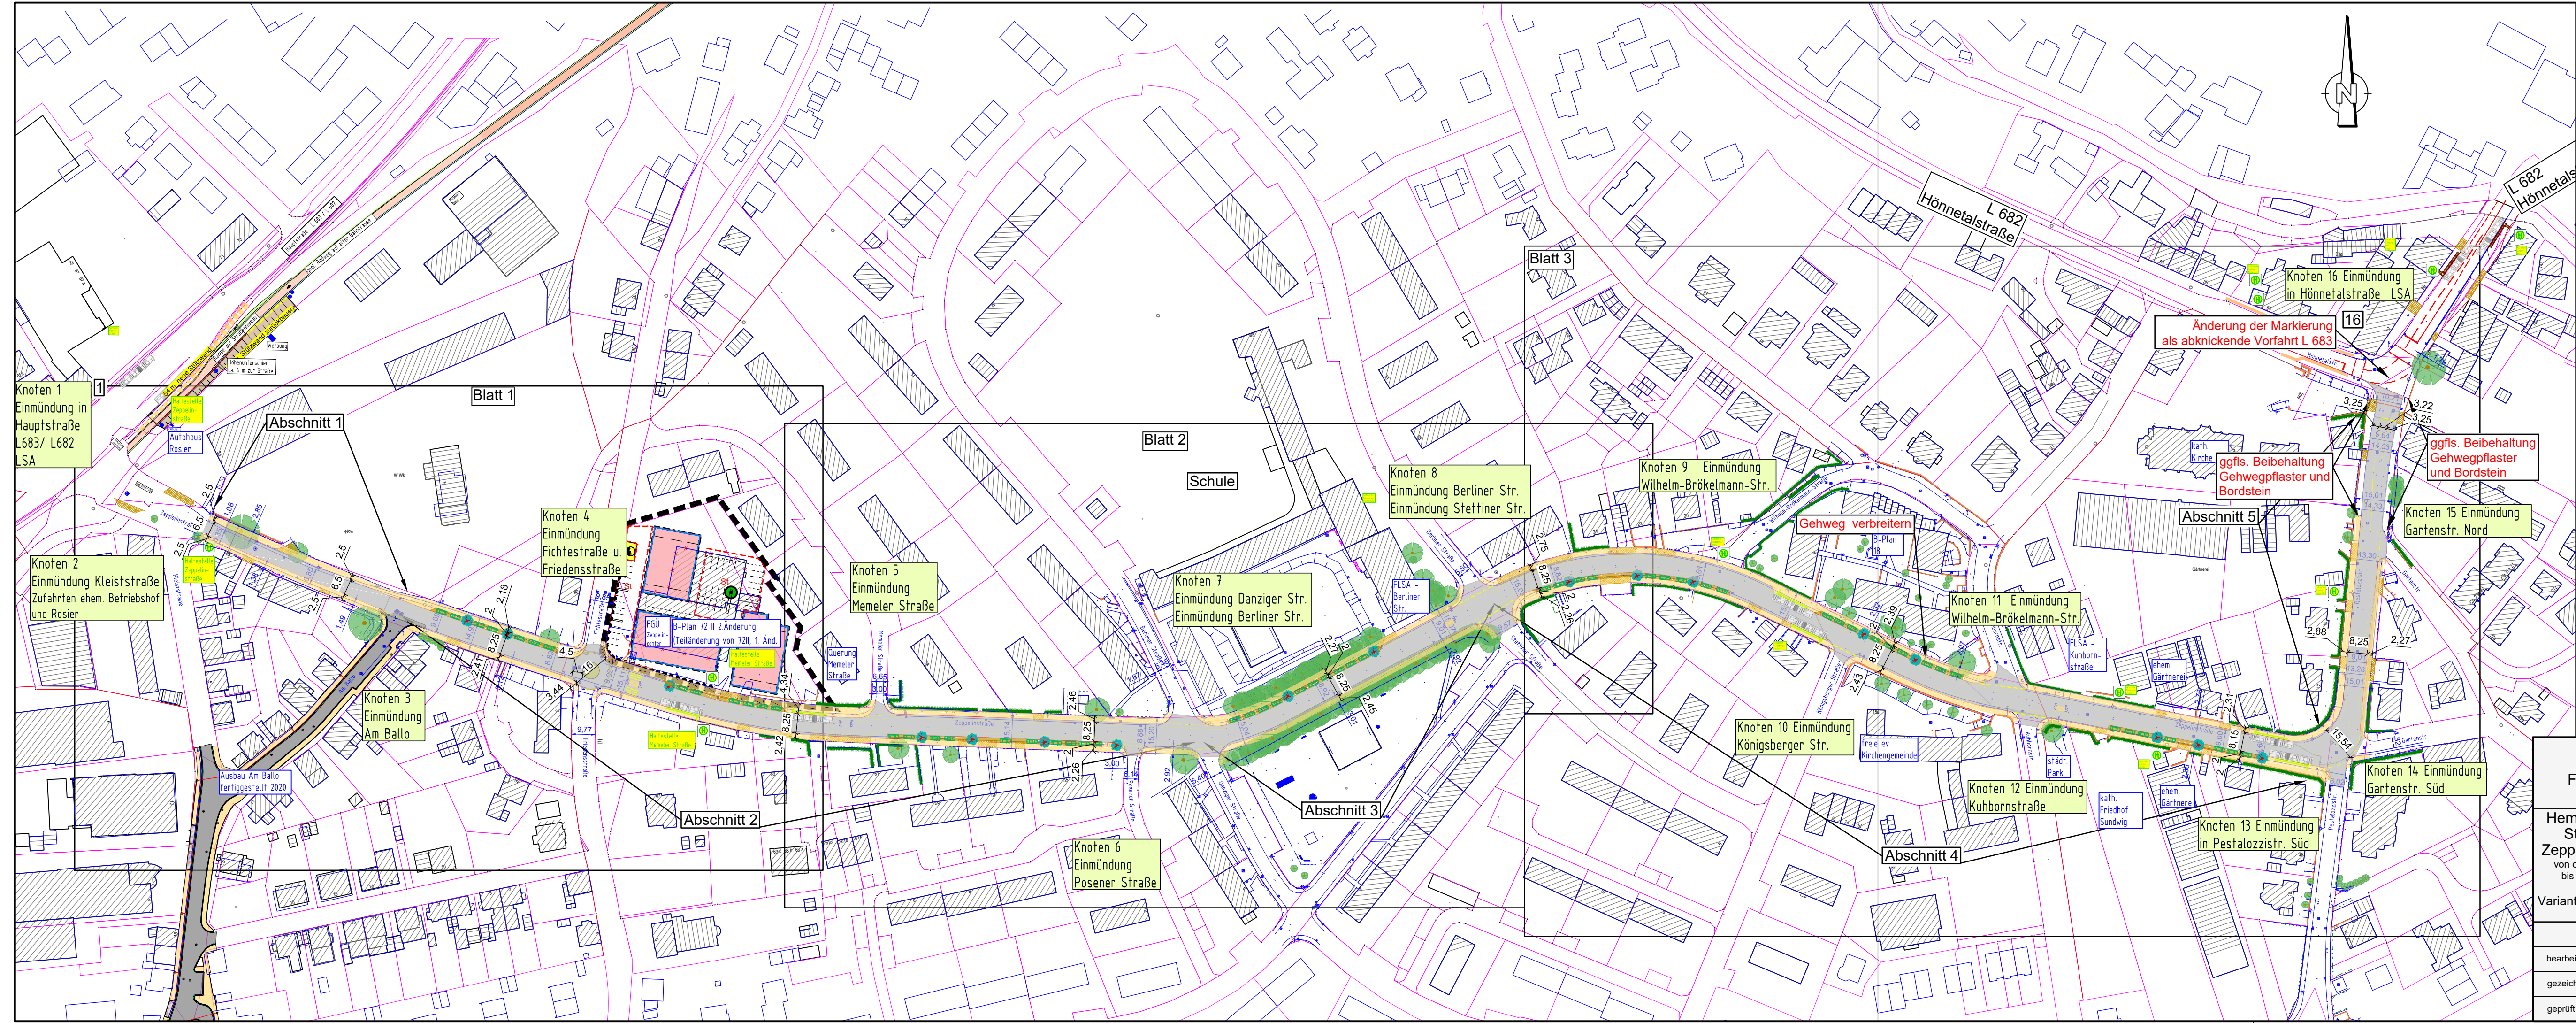

LEGENDE

	Fahrbahn, Asphalt, Markierung		Katastergrenzen
	Rundbord Auftritt 5 cm		Park- Grünstreifen
	Rinnenstein Auftritt 0 cm		vorh. Baum
	gepl. Gehweg, Pflaster		vorh. Hecke
	gepl. Grünfläche		vorh. Mauer
	geplanter Baum		Grundstückszufahrt
	vorh. Verkehrszeichen		

Fachdienst Verkehrsplanung und Straßenbau
Hademareplatz 44, 58675 Hemer

Hemer Westig / Sundwig
Straßenerneuerung
Zeppelinstr./ Pestalozzistr.
von der Hauptstraße (L 682/L683)
bis zur Hönnetalstraße (L 682)

Vorentwurf
Maßstab 1: 1.500
Übersichtsplan P3
Hemer, den

Variante 4 "Park/Grünstreifen mit Schutzstreifen"

bearbeitet:	09.08.2021	Block
gezeichnet:	21.07.2020	Block
geprüft:	-	