


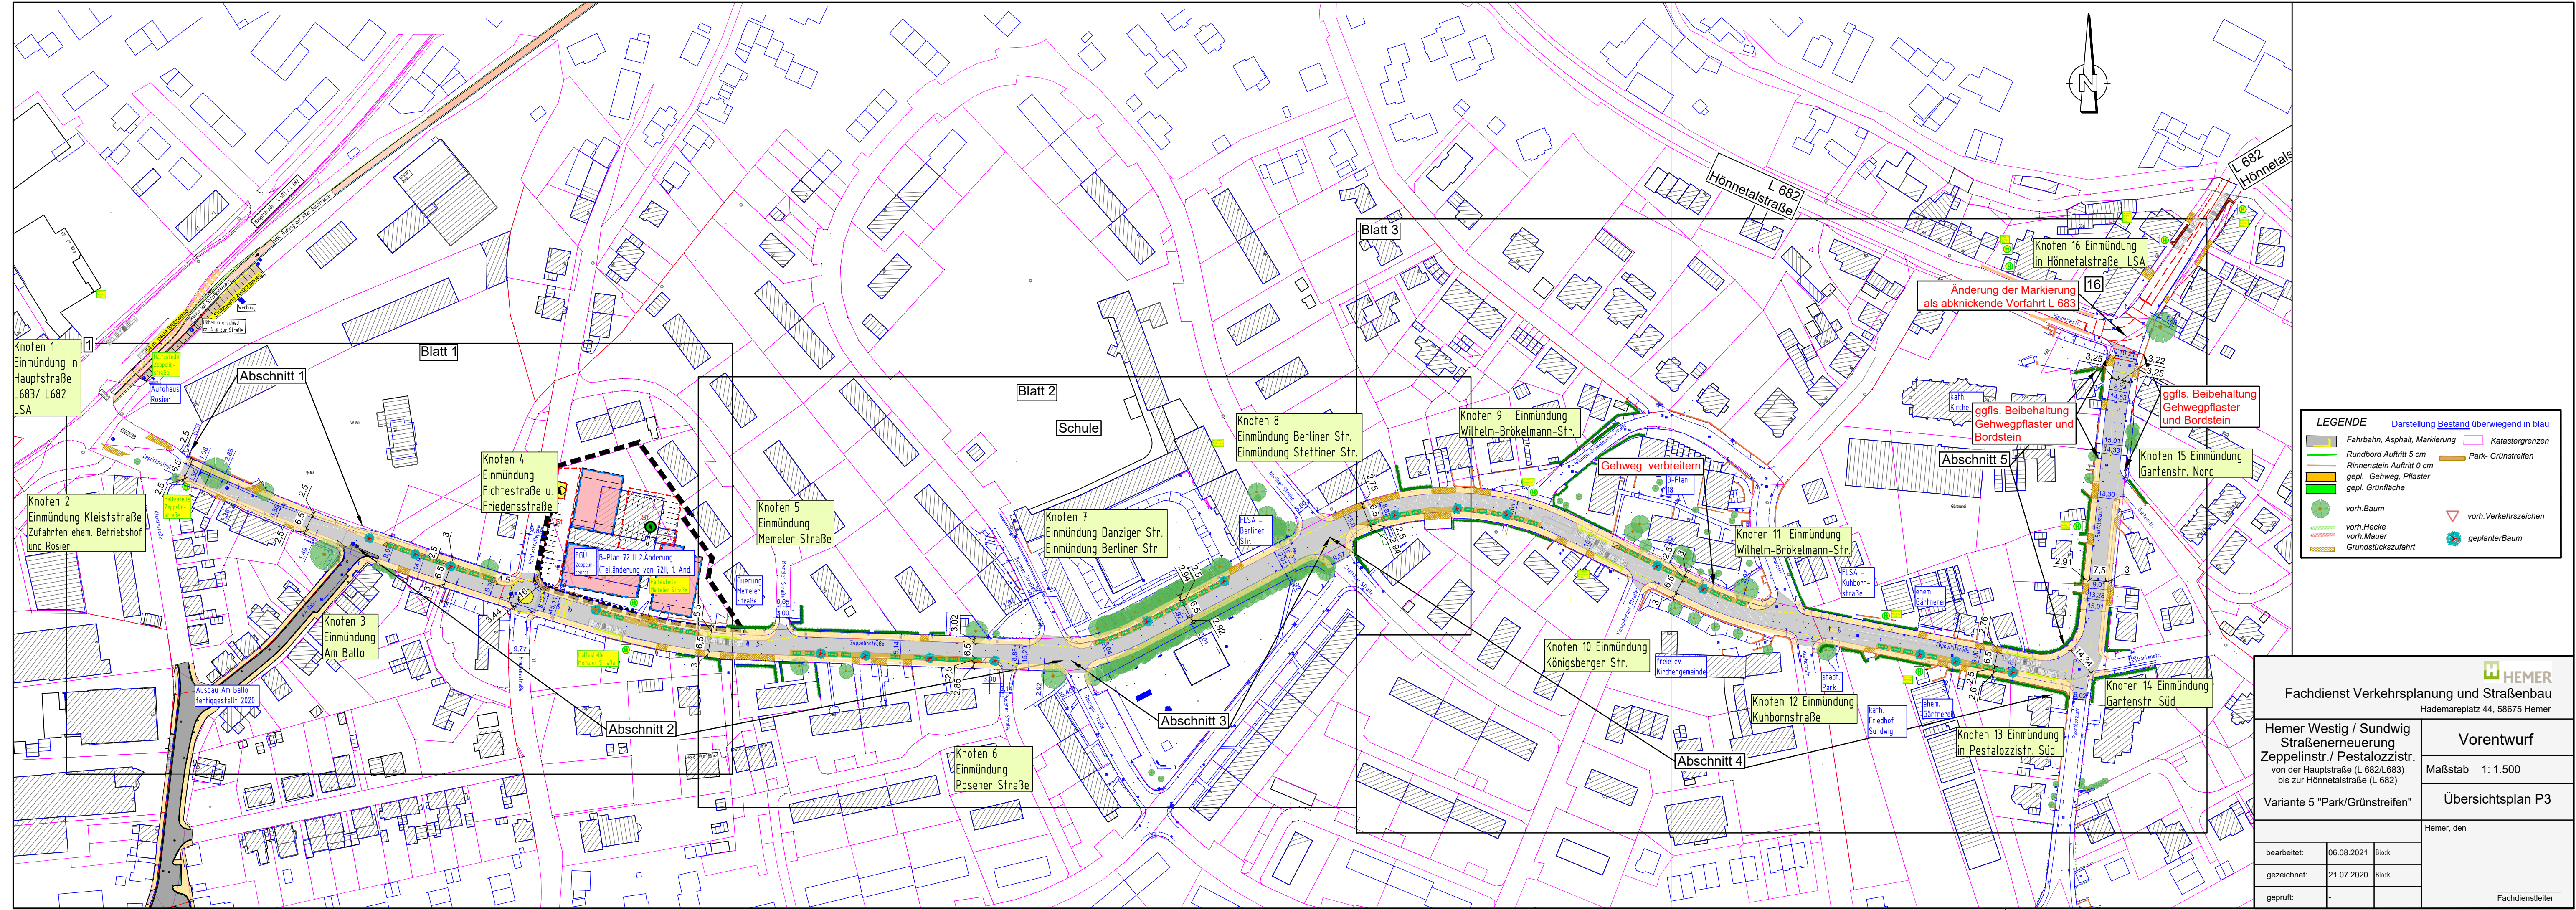

LEGENDE Darstellung Bestand überwiegend in blau

	Fahrbahn, Asphalt, Markierung		Katastergrenzen
	Rundbord Auftritt 5 cm		Rinnenstein Auftritt 0 cm
	gepl. Gehweg, Pflaster		gepl. Grünfläche
	vorh. Baum		vorh. Hecke
	vorh. Mauer		geplanter Baum
	Grundstückszufahrt		vorh. Verkehrszeichen

Fachdienst Verkehrsplanung und Straßenbau
Hademareplatz 44, 58675 Hemer

Hemer Westig / Sundwig
Straßenerneuerung
Zeppelinstr./ Pestalozzistr.
von der Hauptstraße (L 682/L683)
bis zur Hönnetalstraße (L 682)

Vorentwurf

Maßstab 1: 1.500

Übersichtsplan P3

Variante 5 "Park/Grünstreifen"

bearbeitet:	06.08.2021	Block
gezeichnet:	21.07.2020	Block
geprüft:	-	

Hemer, den

Fachdienstleiter