


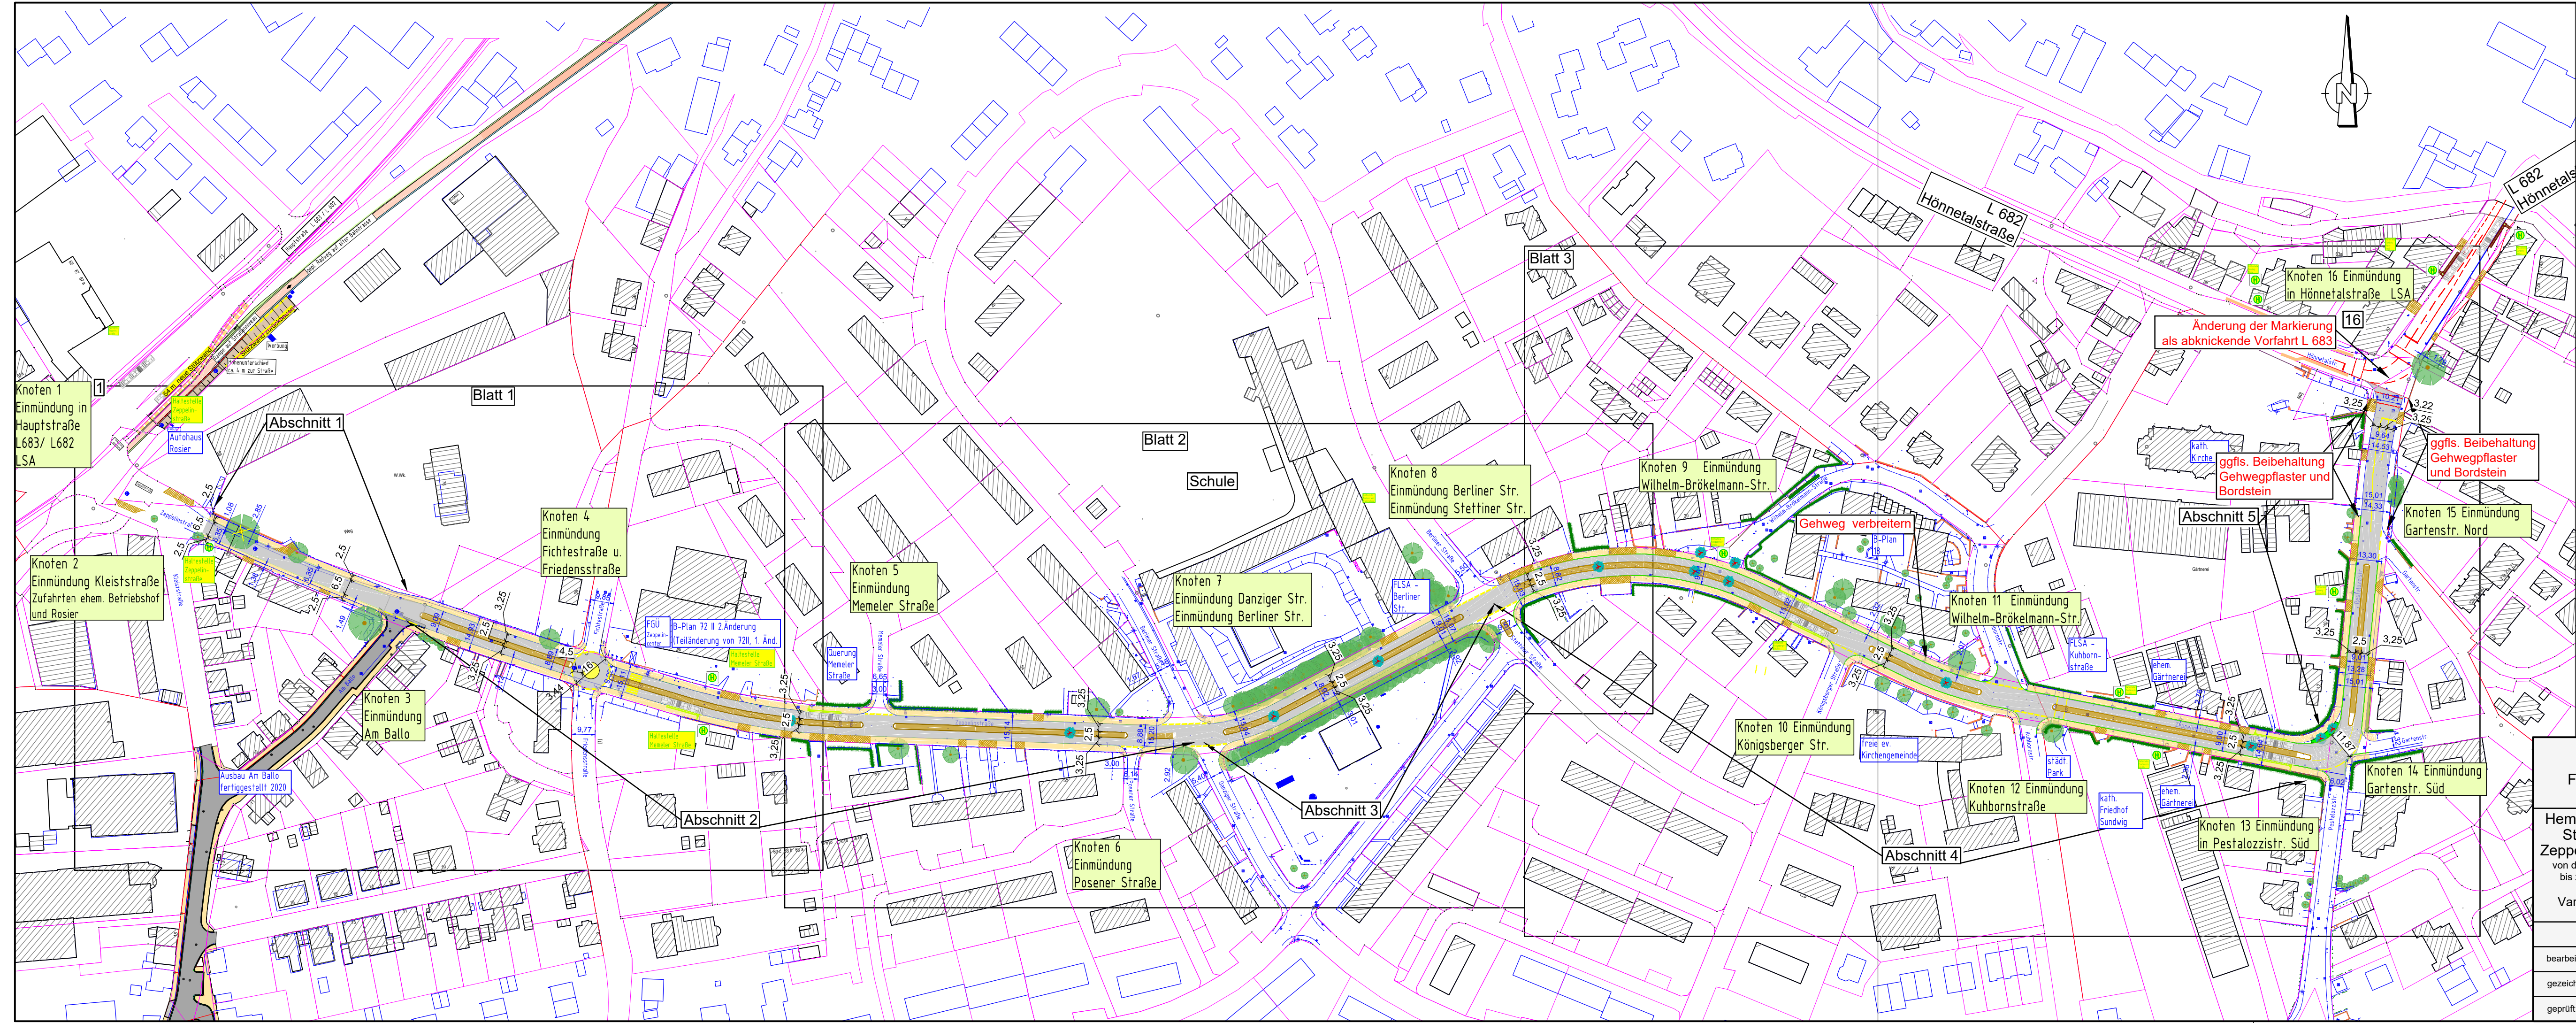

LEGENDE

	Fahrbahn, Asphalt, Markierung		Katastergrenzen
	Rundbord Auftritt 5 cm		überfahbares Pflaster
	Rinnenstein Auftritt 0 cm		gepl. Gehweg, Pflaster
	gepl. Grünfläche		vorh. Baum
	vorh. Hecke		vorh. Mauer
	Grundstückszufahrt		vorh. Verkehrszeichen
			geplanter Baum

Fachdienst Verkehrsplanung und Straßenbau
Hademareplatz 44, 58675 Hemer

Hemer Westig / Sundwig
Straßenerneuerung
Zeppelinstr./ Pestalozzistr.
von der Hauptstraße (L 682/L683)
bis zur Hönnetalstraße (L 682)

Variante 6 "Mittelstreifen"

Vorentwurf

Maßstab 1: 1.500

Übersichtsplan P2

Hemer, den

bearbeitet:	06.05.2021	Block
gezeichnet:	21.07.2020	Block
geprüft:	-	

Fachdienstleiter