




Regelquerschnitt 9 Station: 5+186 - 5+225

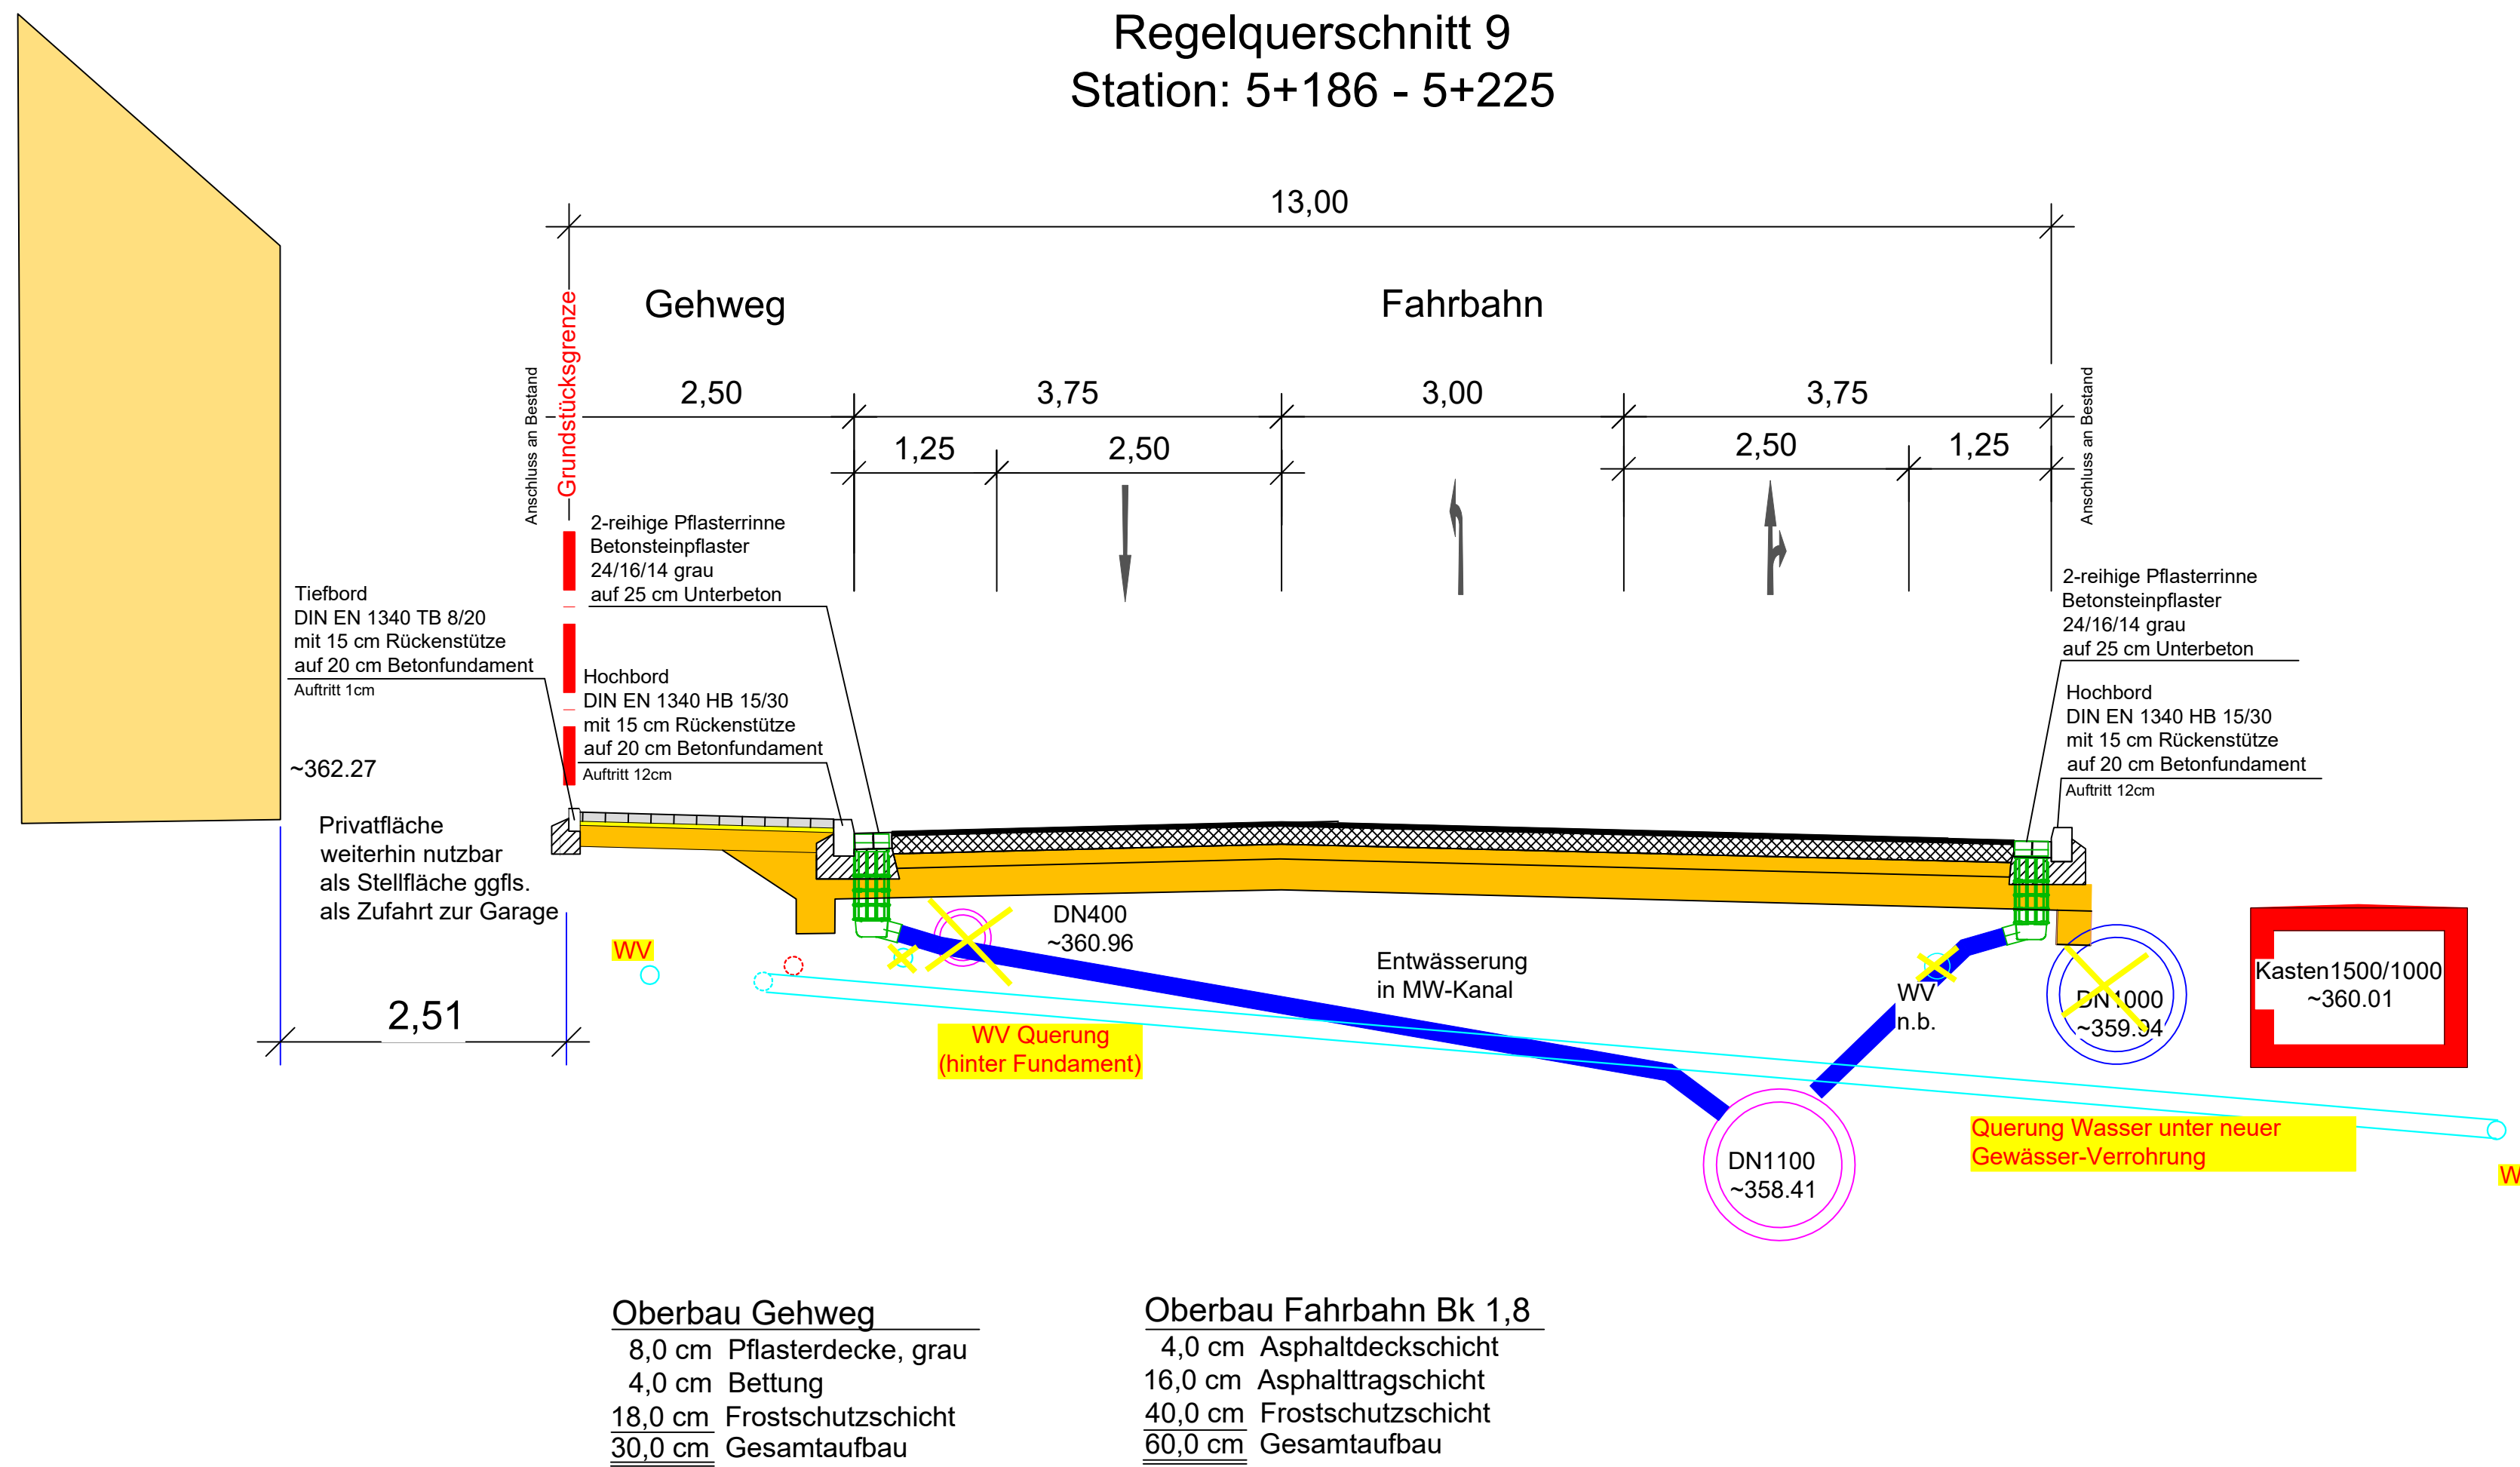


Oberbau - Fahrbahn Bk 1,8 gemäß RStO 12, Tafel 1, Zeile 1

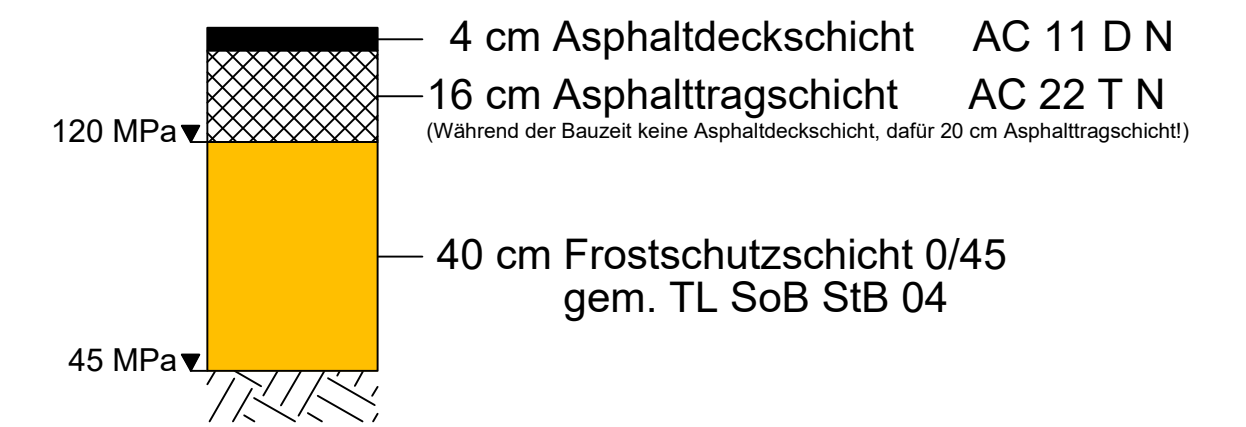

Oberbau - Gehweg gemäß RStO 12, Tafel 6, Zeile 2

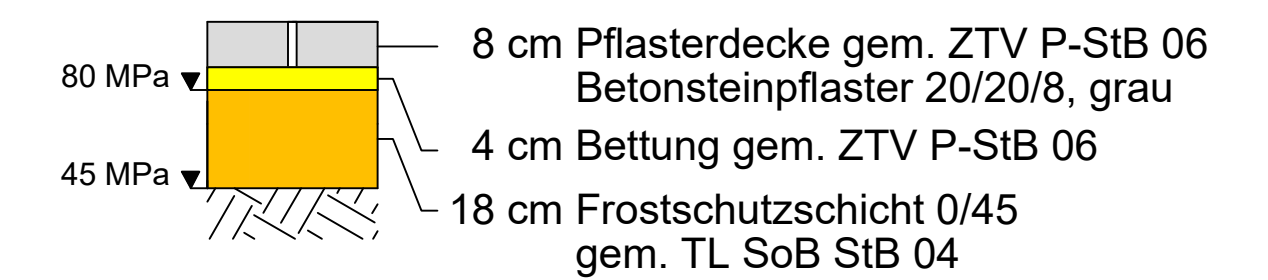

Regelquerschnitt 10 Station: 0+000 - 0+043

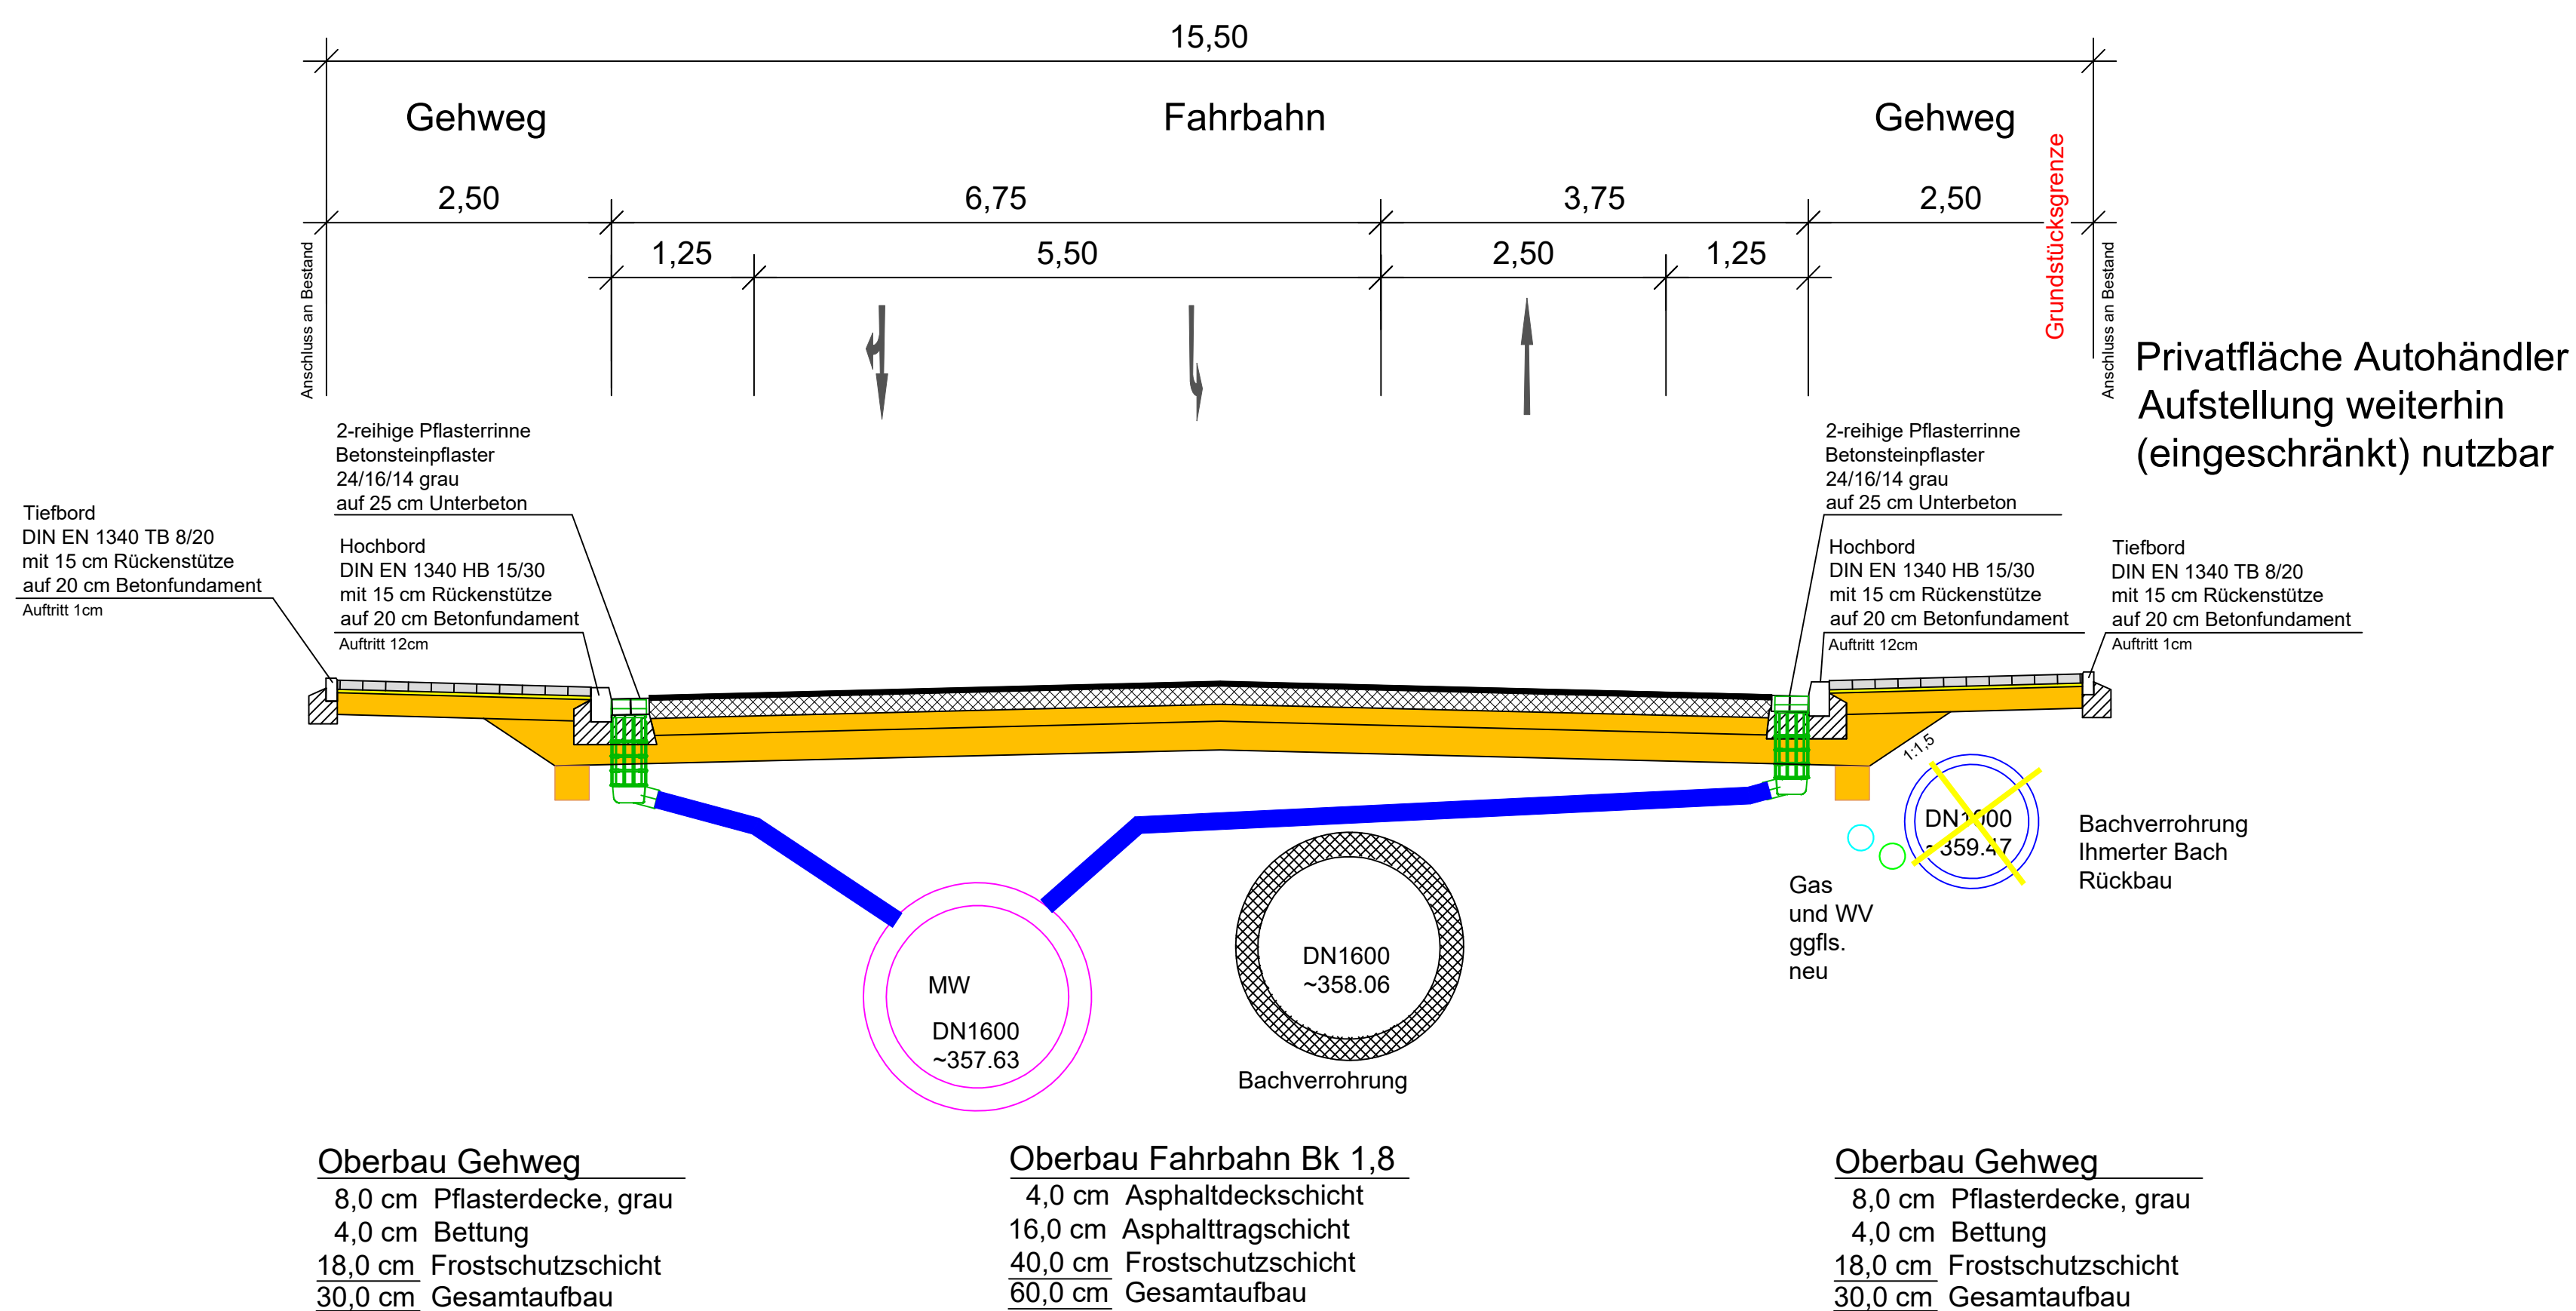

IRP RADEMACHER + PARTNER INGENIEURBERATUNG GMBH	58095 Hagen, Böhmerstraße 2 Telefon 02331 91588-0, Fax 02331 91588-99 E-mail irp@irp-hagen.de 13509 Berlin, Breitenbachstraße 10 Telefon 030 23578084, Fax 030 23578086 E-mail buero-berlin@irp-hagen.de 52445 Titz, Im Feldgarten 9 Telefon 02463 7968908, Fax 02463 7968909 E-mail buero-titz@irp-hagen.de	Hagen, den
	bearbeitet: 14.02.2020 geprüft: 14.02.2020	Weber Schmidt

HEMER FD Verkehrsplanung und Straßenbau Hademareplatz 44, 58675 Hemer	Hemer, den
Fachbereichsleiter	

Regionalniederlassung Südwestfalen AS Hagen Rheinstr. 8, 58097 Hagen	Landesbetrieb Straßenbau Nordrhein-Westfalen Projekt-Nr. 09-1981
---	--

Nr.	Art der Änderung	Datum	Zeichen

AUSFÜHRUNGSENTWURF

Landesbetrieb Straßenbau Nordrhein-Westfalen Straße: L 683 Station: 4472 - 5233 AbsNr.1 0 - 1100 AbsNr.2 PROJIS-Nr.:	Unterlage / Blatt-Nr.: 14.1 / 2 Regelquerschnitte Knotenpunkt Maßstab: 1 : 50
---	--

**Ausbau der L 683 Ihmerter Straße
 Ortsdurchfahrt Hemer-Ihmert
 Bau-km 4+472 - 1+050**

**Alle Maße und Höhenangaben sind vom
 Auftragnehmer verantwortlich zu prüfen!**

Für die Bauausführung freigegeben

Datum: 2020
 Der Leiter der Regionalniederlassung
 Südwestfalen
 i.A.